


KOLEKTOR K-6

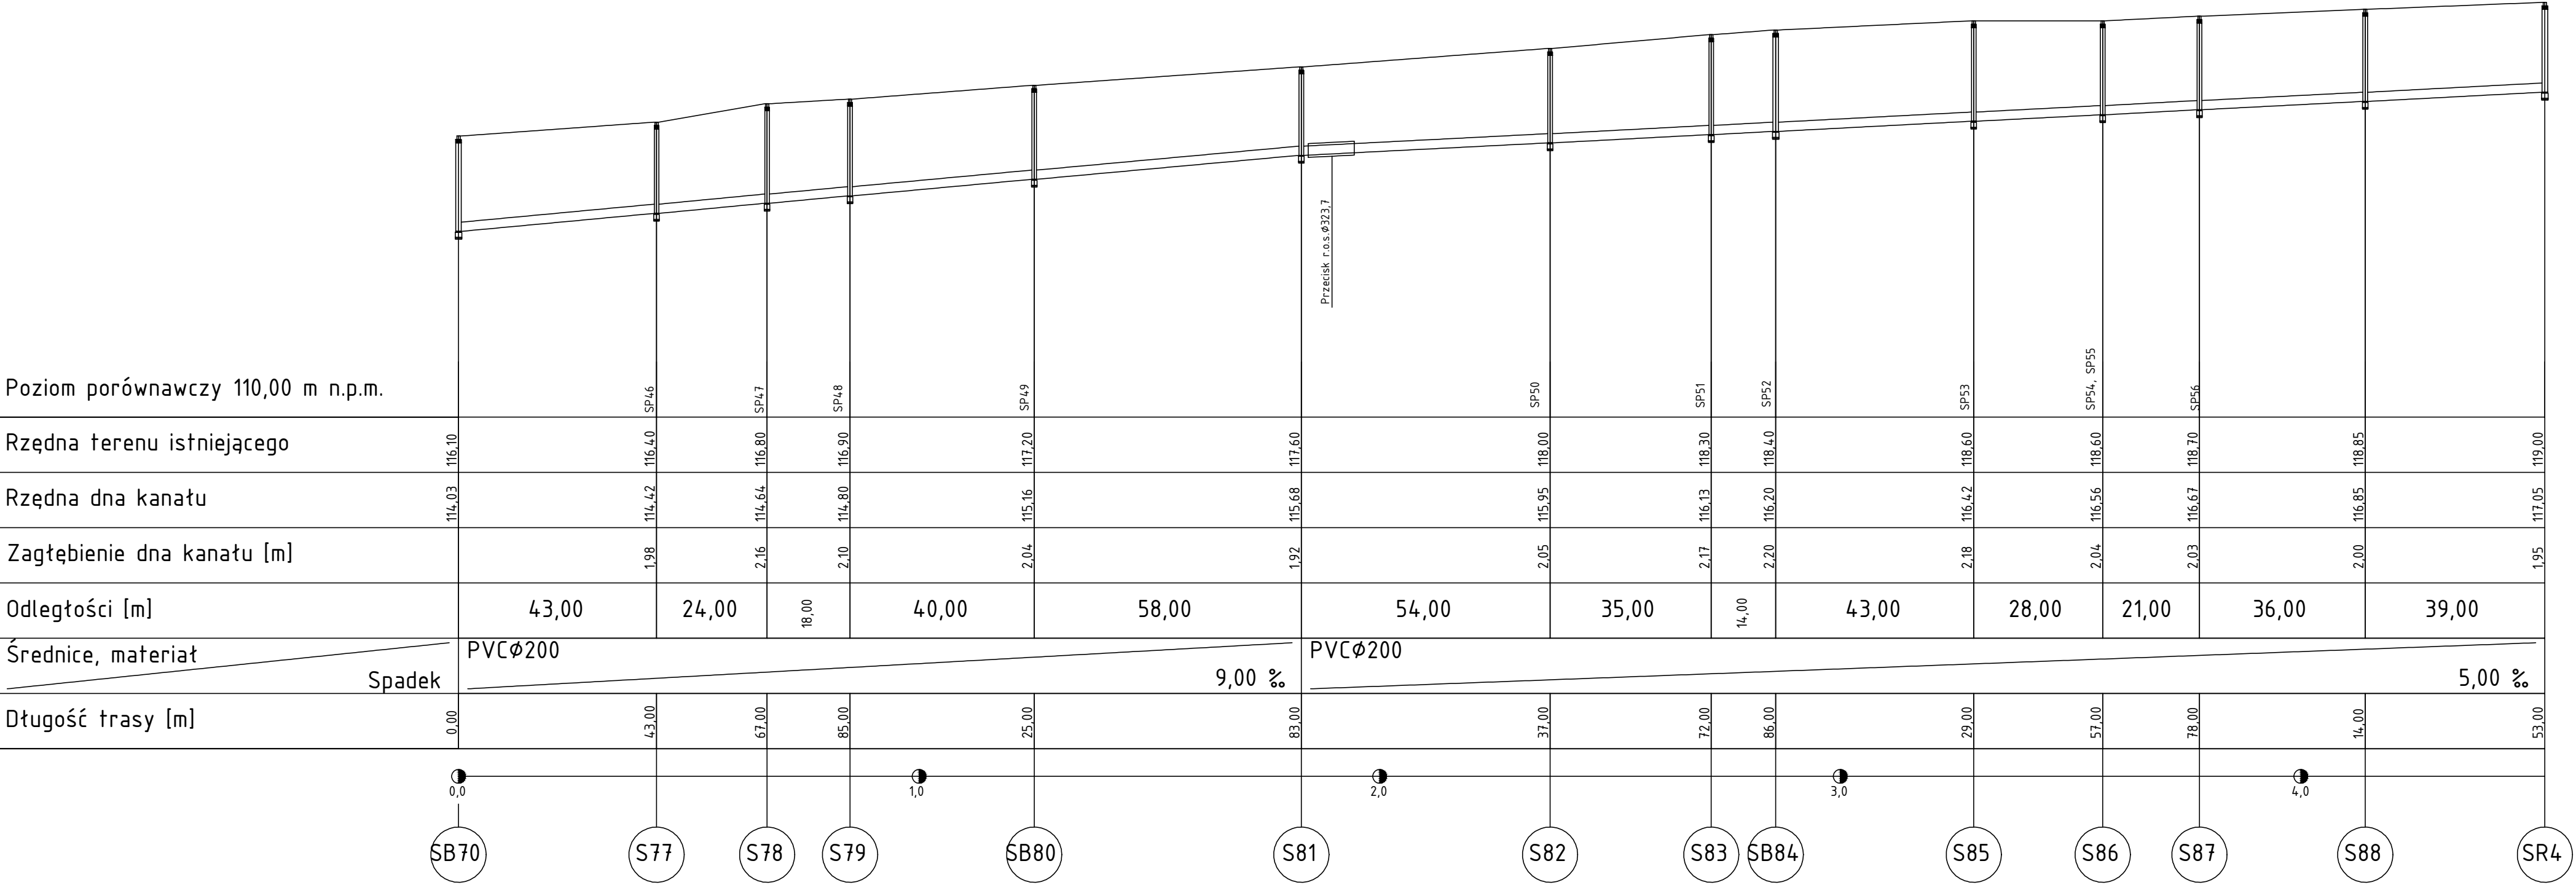

|   |                                                                                          |                      |                 |
|---|------------------------------------------------------------------------------------------|----------------------|-----------------|
| <div>Zakład Projektowo-Usługowy Inżynierii Środowiska<br/>"PRIMEKO"<br/>62-800 Kalisz, ul.Łódzka 210<br/>tel/fax 62 767 02 63<br/>www.primeko.com.pl e-mail: primeko@o2.pl</div> |                                                                                          | Stadium              | PB-W            |
|   |                                                                                          | Skala                | 1: 100/1000     |
|   |                                                                                          | Data oprac.          | Czerwiec 2012r. |
| Obiekt<br>Adres   | Budowa kanalizacji sanitarnej wraz z przyłączami w miejscowości Wola Książęca gm. Kotlin |                      |                 |
| Nazwa<br>rysunku   | PROFILE PODŁUŻNE<br>Kolektor K-6                                                         |                      |                 |
| Projektant   | inż. J. Grzelak                                                                          | 7131-7132/37/PW/2002 | Rys nr.         |
| Opracował   | Mgr inż. Ł. Cholewa                                                                      |                      | 2.9             |