


KOLEKTOR K-13

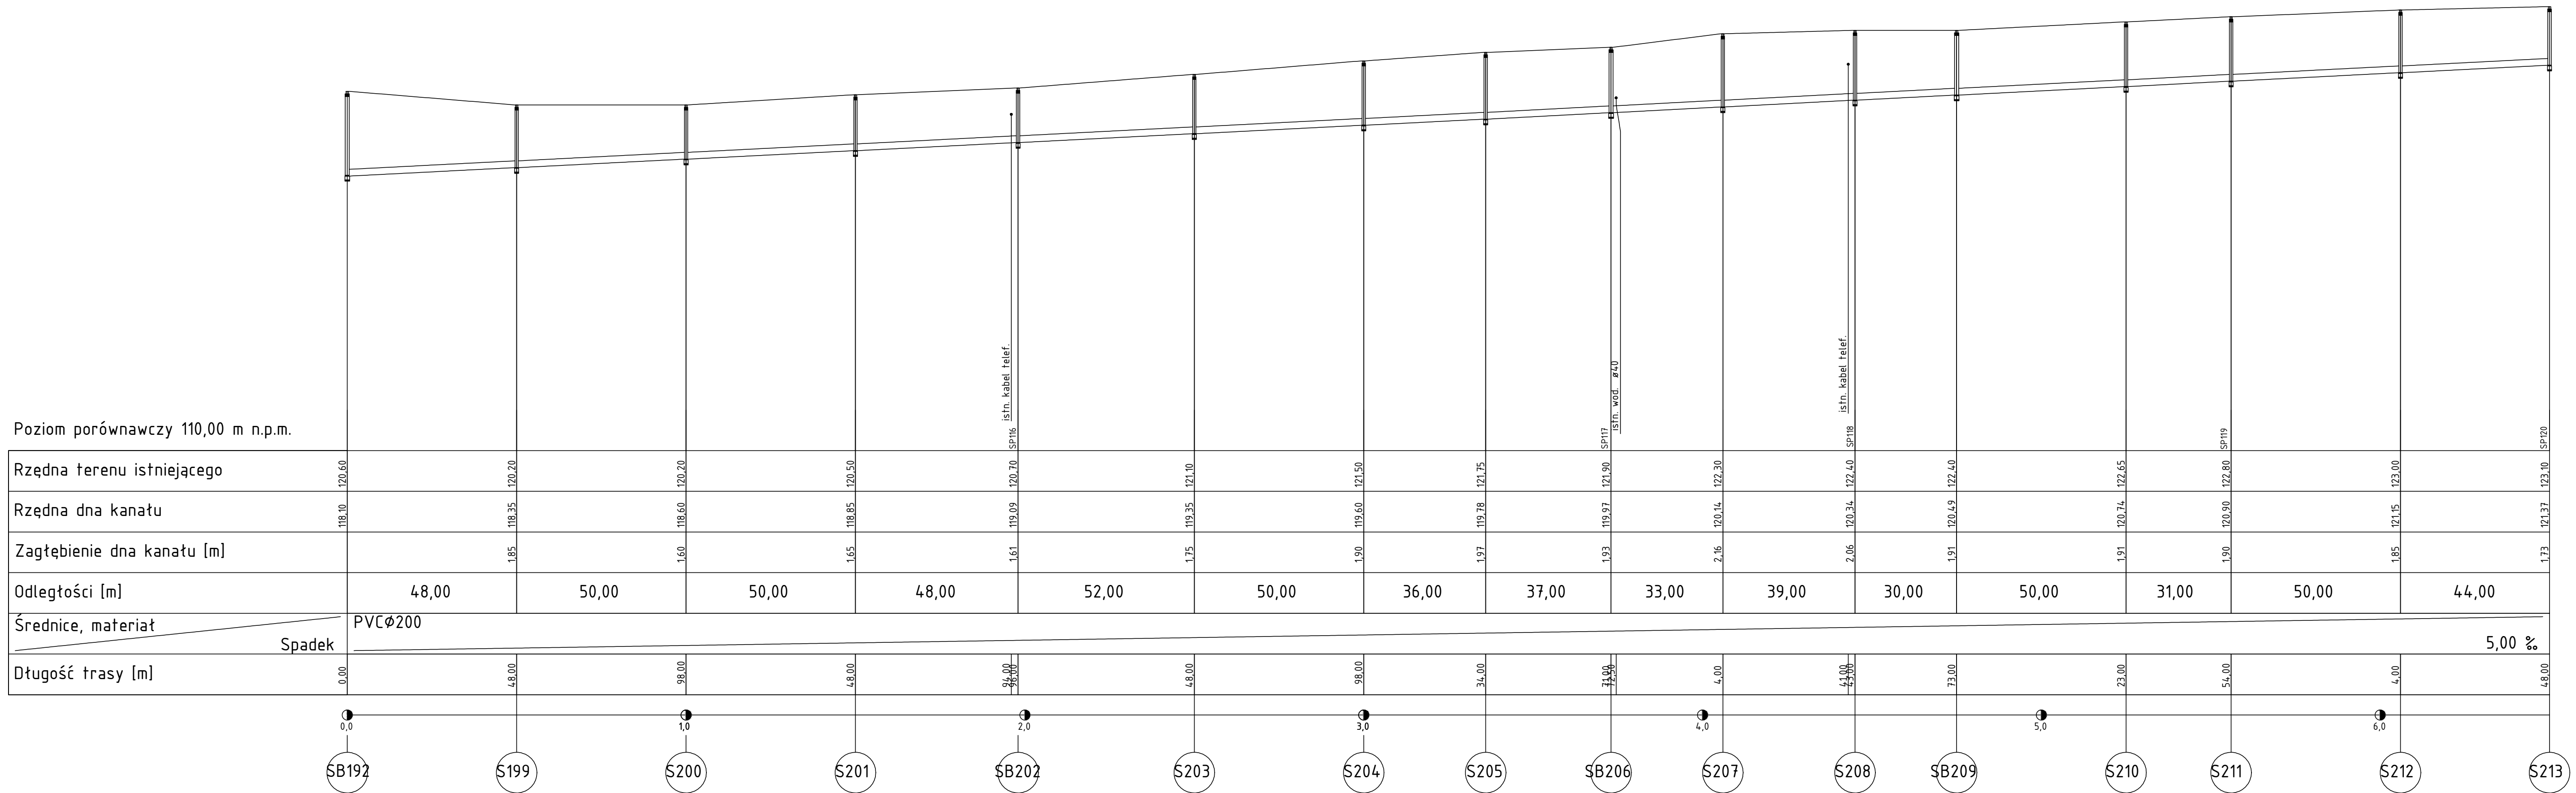

Zakład Projektowo-Ustugowy Inżynierii Środowiska "PRIMEKO" 62-800 Kalisz, ul.Łódzka 210 tel/fax 62 767 02 63 www.primeko.com.pl e-mail: primeko@o2.pl		Stadium PB-W Skala 1: 100/1000 Data oprac. Czerwiec 2012r.
Obiekt Adres	Budowa kanalizacji sanitarnej wraz z przyłączami w miejscowości Wola Książęca gm. Kotlin	
Nazwa rysunku	PROFILE PODŁUŻNE Kolektor K-13	
Projektant	inż. J. Grzelak 7131-7132/37/PW/2002	Rys nr. 2.19
Opracował	Mgr inż. Ł. Cholewa	