


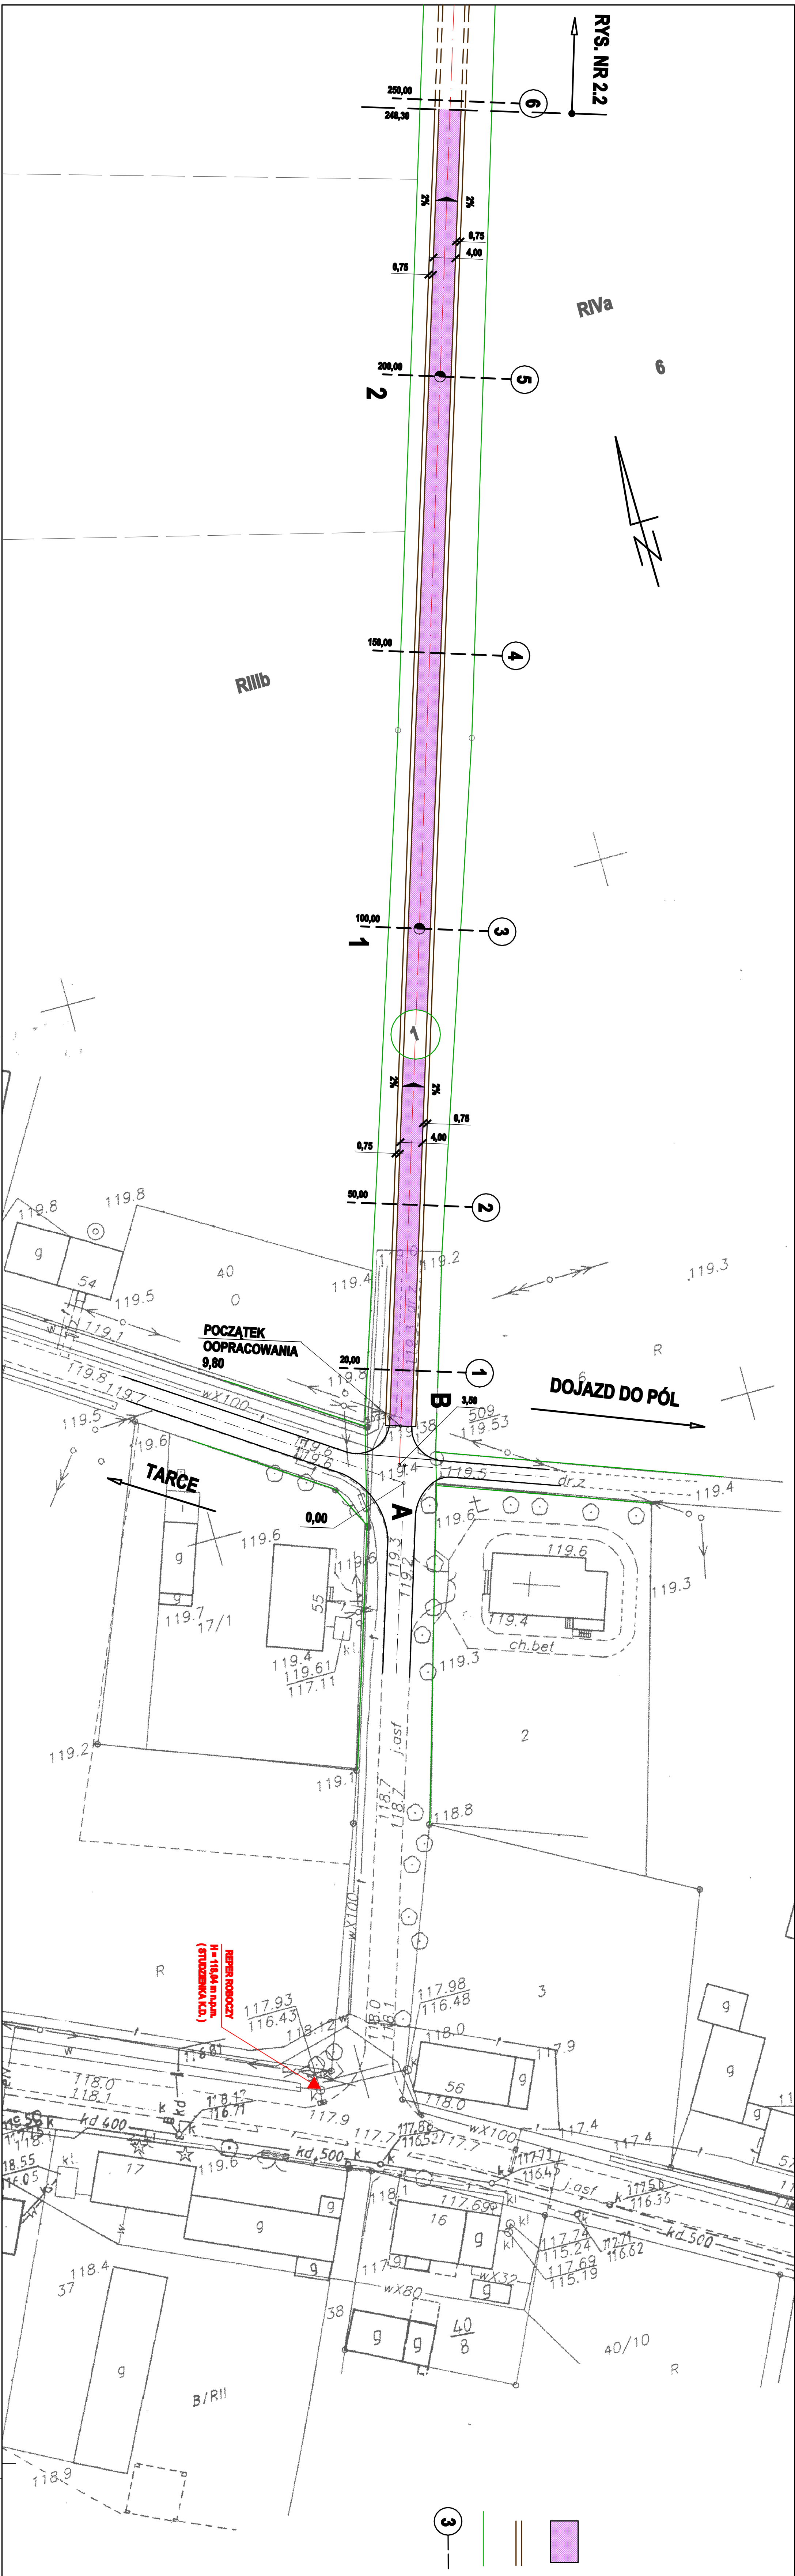

LEGENDA

- NAMIERZCZYNIA - BETON ASFALTOWY
- POBOCZE Z KRUSZYWĄ ŁAMANEGO
- GRANICE DZIAŁEK
- NR RZĘDNEJ WYSOKOŚCI W OSI DROGI

JEDNOSTKA PROJEKTOWA	IGRENEUSZ IGNASZAK BUDOWNICTWO KOMUNIKACYJNE PROJEKTY NADZORY			Tel. 603 333 671 Fax. 62 505 43 15		
NAZWA OBIEKTU BUDOWLANEGO	REMONT DROGI GMINNEJ W RACENDOWIE			OS. KONSTYTUCJI 3 MAJA 14e 63-200 JAROCIN		
INWESTOR	GMINA KOTLIN ul. Powstańców Włp. 3 63-220 KOTLIN					
RYSIARZ	PLAN SYTUACYJNY					
PROJEKTANT	mgr inż. Ireneusz Ignaszak UAN - 6398/78			PODPIS		
OPRACOWAŁ	inż. Paweł Ignaszak			PODPIS		
SPRACOWAŁ	mgr inż. Andrzej Tomaszewski Z706/Pw 370/68/Pw			PODPIS		
skala	1:200			data		
Projekt budowlany	Drogiowa			numer projektu		