


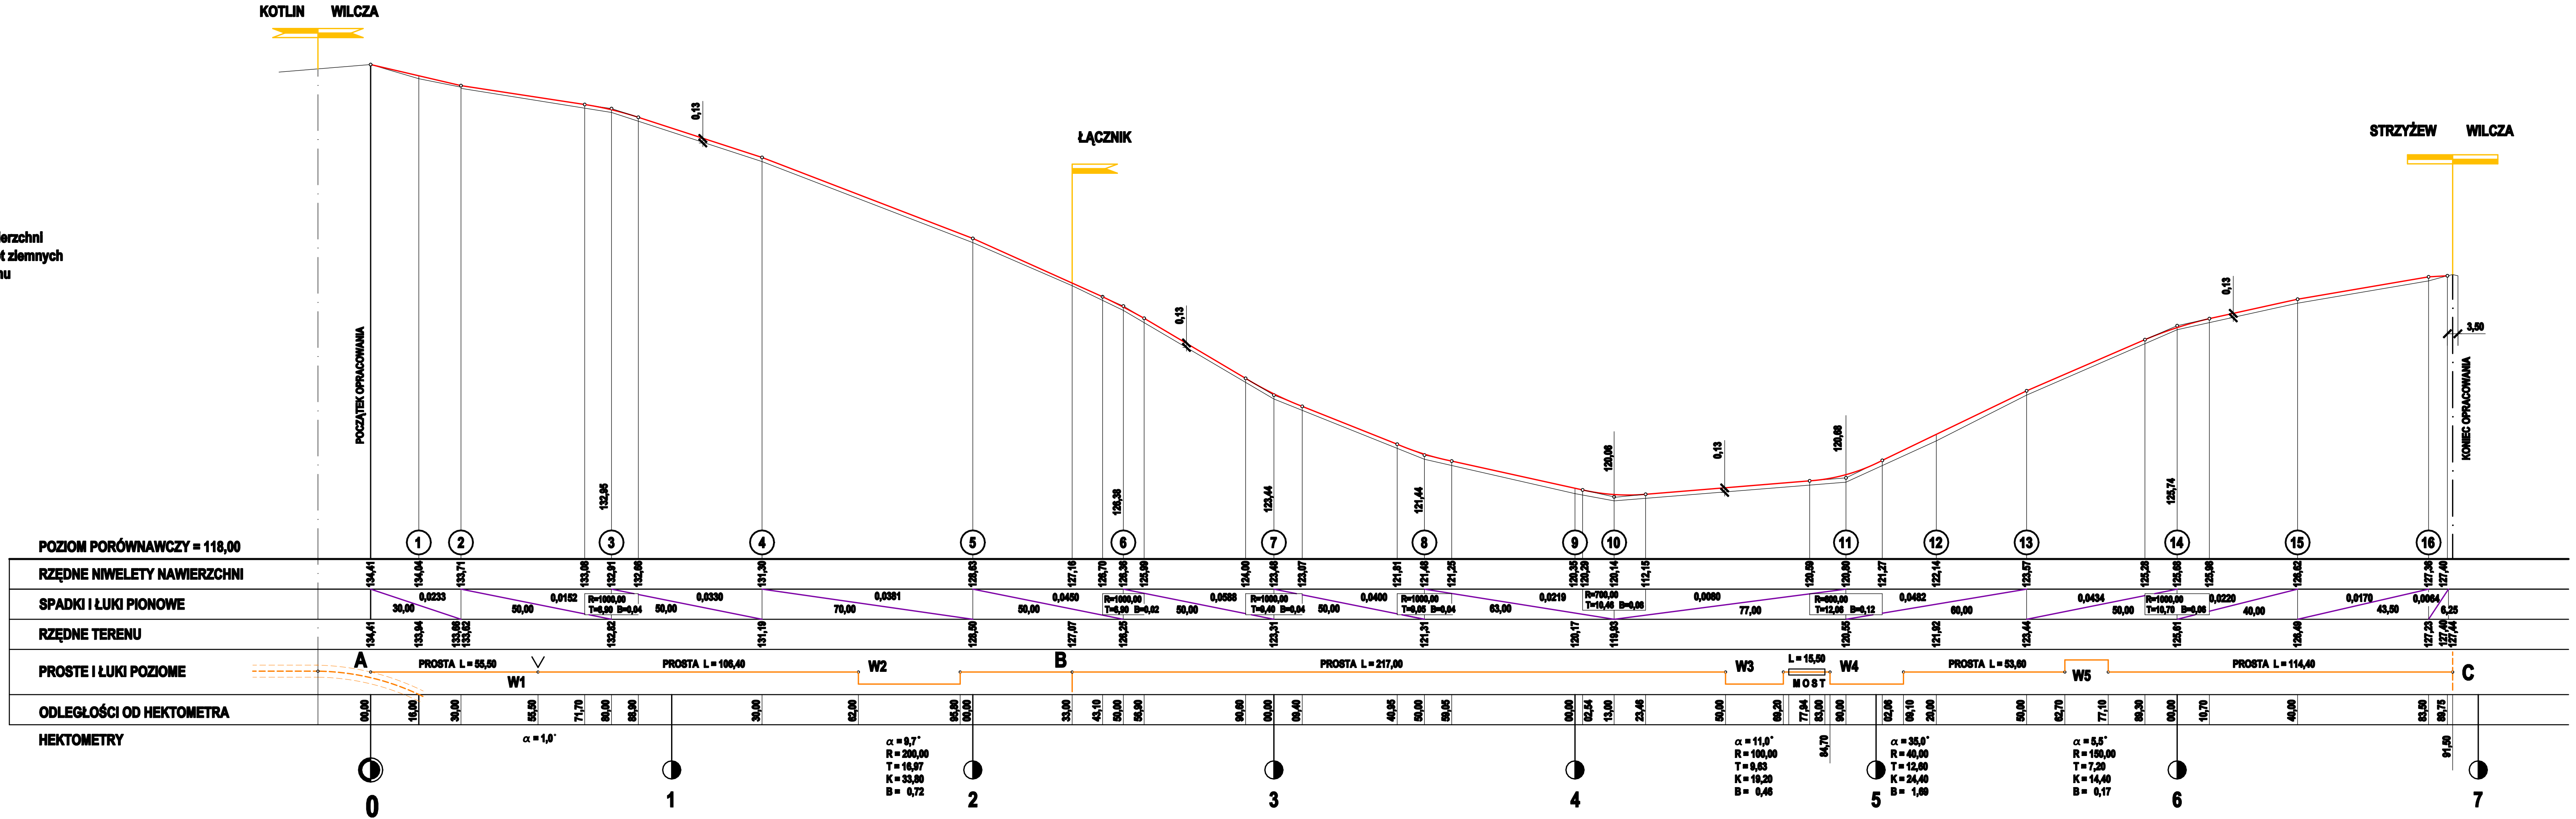

JEDNOSTKA PROJEKTOWA	IRENEUSZ IGNASZAK BUDOWNICTWO KOMUNIKACYJNE PROJEKTY NADZORY			
NAZWA OBIEKTU BUDOWLANEGO	PRZEBUDOWA DROGI GMINNEJ WE WSI WILCZA			
INWESTOR	GMINA KOTLIN ul. Powstańców Wlkp. 3 63-220 KOTLIN			
RYSUNEK	PRZĘKRÓJ PODŁUŻNY			
PROJEKTANT	mgr inż. Ireneusz Ignaszak UAN - 638877/8	PODPIS		
OPRACOWAŁ	inż. Paweł Ignaszak	PODPIS		
SPRAWDZIŁ	mgr inż. Andrzej Tomaszewski 27/85/Pw	PODPIS		
skala	branda	skala	data	numer rysunku
Projekt budowlany	Drogowa	1:100/1000	05.2013	3.1