


ETAP I - WYKONANIE PODBUDOWY

MJANKA - ODCINEK 118,00 - 136,00

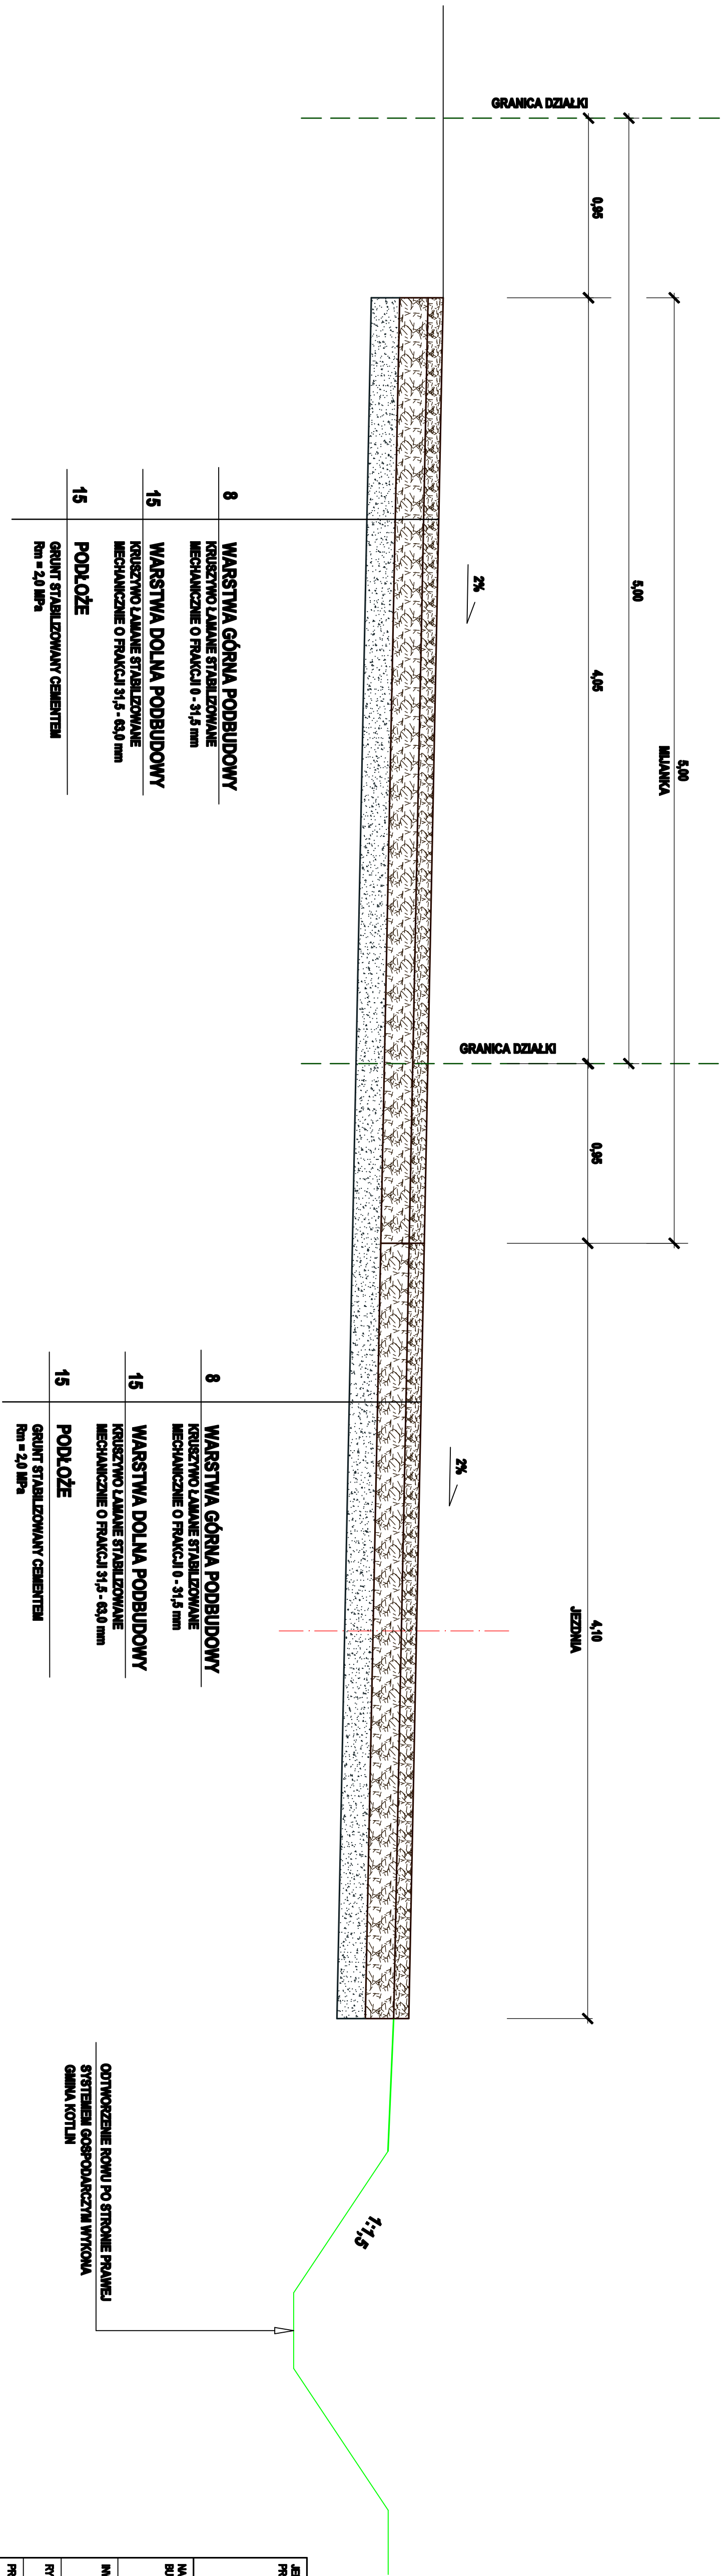

ODTWORZENIE ROKU PO STRONIE PRAWEJ
SYSTEMEM GOSPODARSTWA WYKONKA
GŁĘBIA KOTLIN

JENOSTWA PROJEKTOWA	IRENEUSZ IGNASZAK BUDOWNICTWO KOMUNIKACYJNE PROJEKTY NADZORY OS. KONSTYTUCJI 3 MAJA 14a 63-200 JAROCIN Tel. 603 353 671 fax. 62 505 43 15		
NAZWA OBIEKTU BUDOWLANEGO	PRZEBUDOWA DROGI W KOTLINIE PRZY ULICY CICHEJ		
INWESTOR	GMINA KOTLIN ul. Powstańców Włp. 3 63-220 KOTLIN		
RYSIUNEK	PRZEKRÓJ NORMALNY		
PROJEKTANT	mgr inż. Ireneusz Ignaszak UAN - 63967/8	PODPIS	
OPRACOWAŁ	Inż. Paweł Ignaszak	PODPIS	
SPRAWDZŁ	mgr inż. Andrzej Tomaszewski ZT/RS/Pw 370/88/Pw	PODPIS	
skala	1:20	data	05.2013
Projekt budowlany	Drogiowa	1:20	numer rysunku 4.3