



RYS. NR 2.2

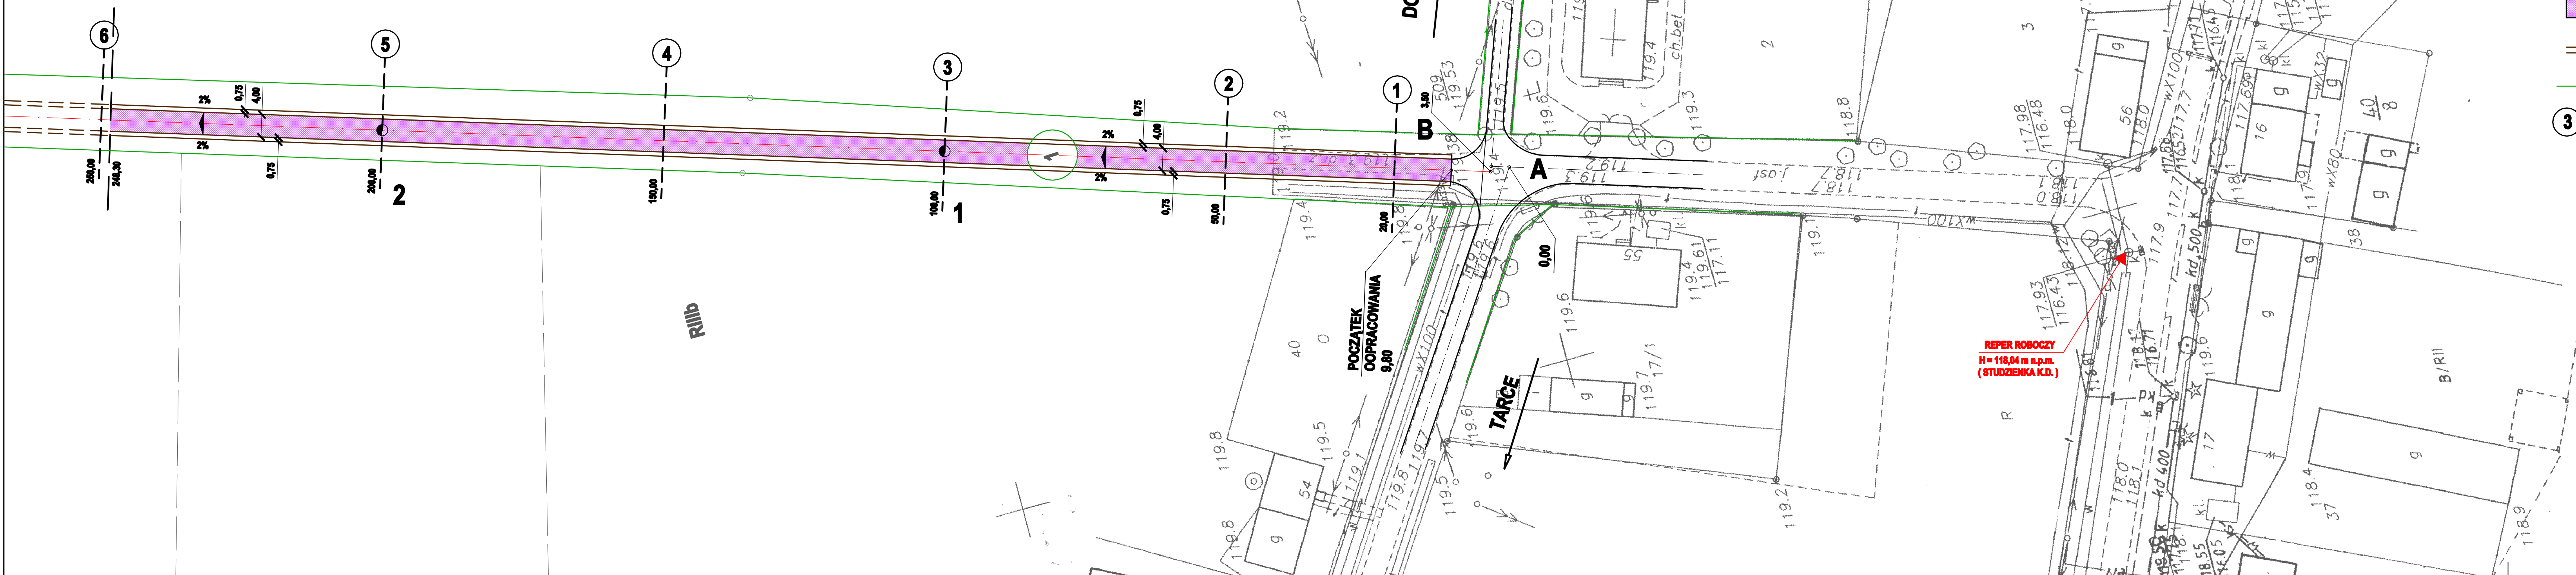

LEGENDA

- NAWIERZCHNIA - BETON ASFALTOWY
- POBOCZE Z KRUSZYWA ŁAMANEGO
- GRANICE DZIAŁEK
- NR RZĘDNEJ WYSOKOŚCI W OSI DRÓGI

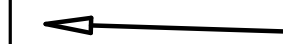

IRENEUSZ IGNASZAK

BUDOWNICTWO KOMUNIKACYJNE

PROJEKTY NADZORY

OS. KONSTYTUCJI 3 MAJA 14a
63-200 JAROCIN

Tel. 603 333 671
fax. 62 505 43 15

NAZWA OBIEKTU BUDOWLANEGO	PRZEBUDOWA DROGI GMINNEJ W RACENDOWIE			
INWESTOR	GMINA KOTLIN ul. Powstańców Wlkp. 3 63-220 KOTLIN			
RYSUNEK	PLAN SYTUACYJNY			
PROJEKTANT	mgr inż. Ireneusz Ignaszak UAN - 8388/7/8	PODPIS		
OPRACOWAŁ	inż. Paweł Ignaszak	PODPIS		
SPRAWDZIŁ	mgr inż. Andrzej Tomaszewski 27/85/Pw 370/88/Pw	PODPIS		
stadium	branża	skala	data	numer rysunku
Projekt budowlany	Drogowa	1:500	01.2014	2.1