



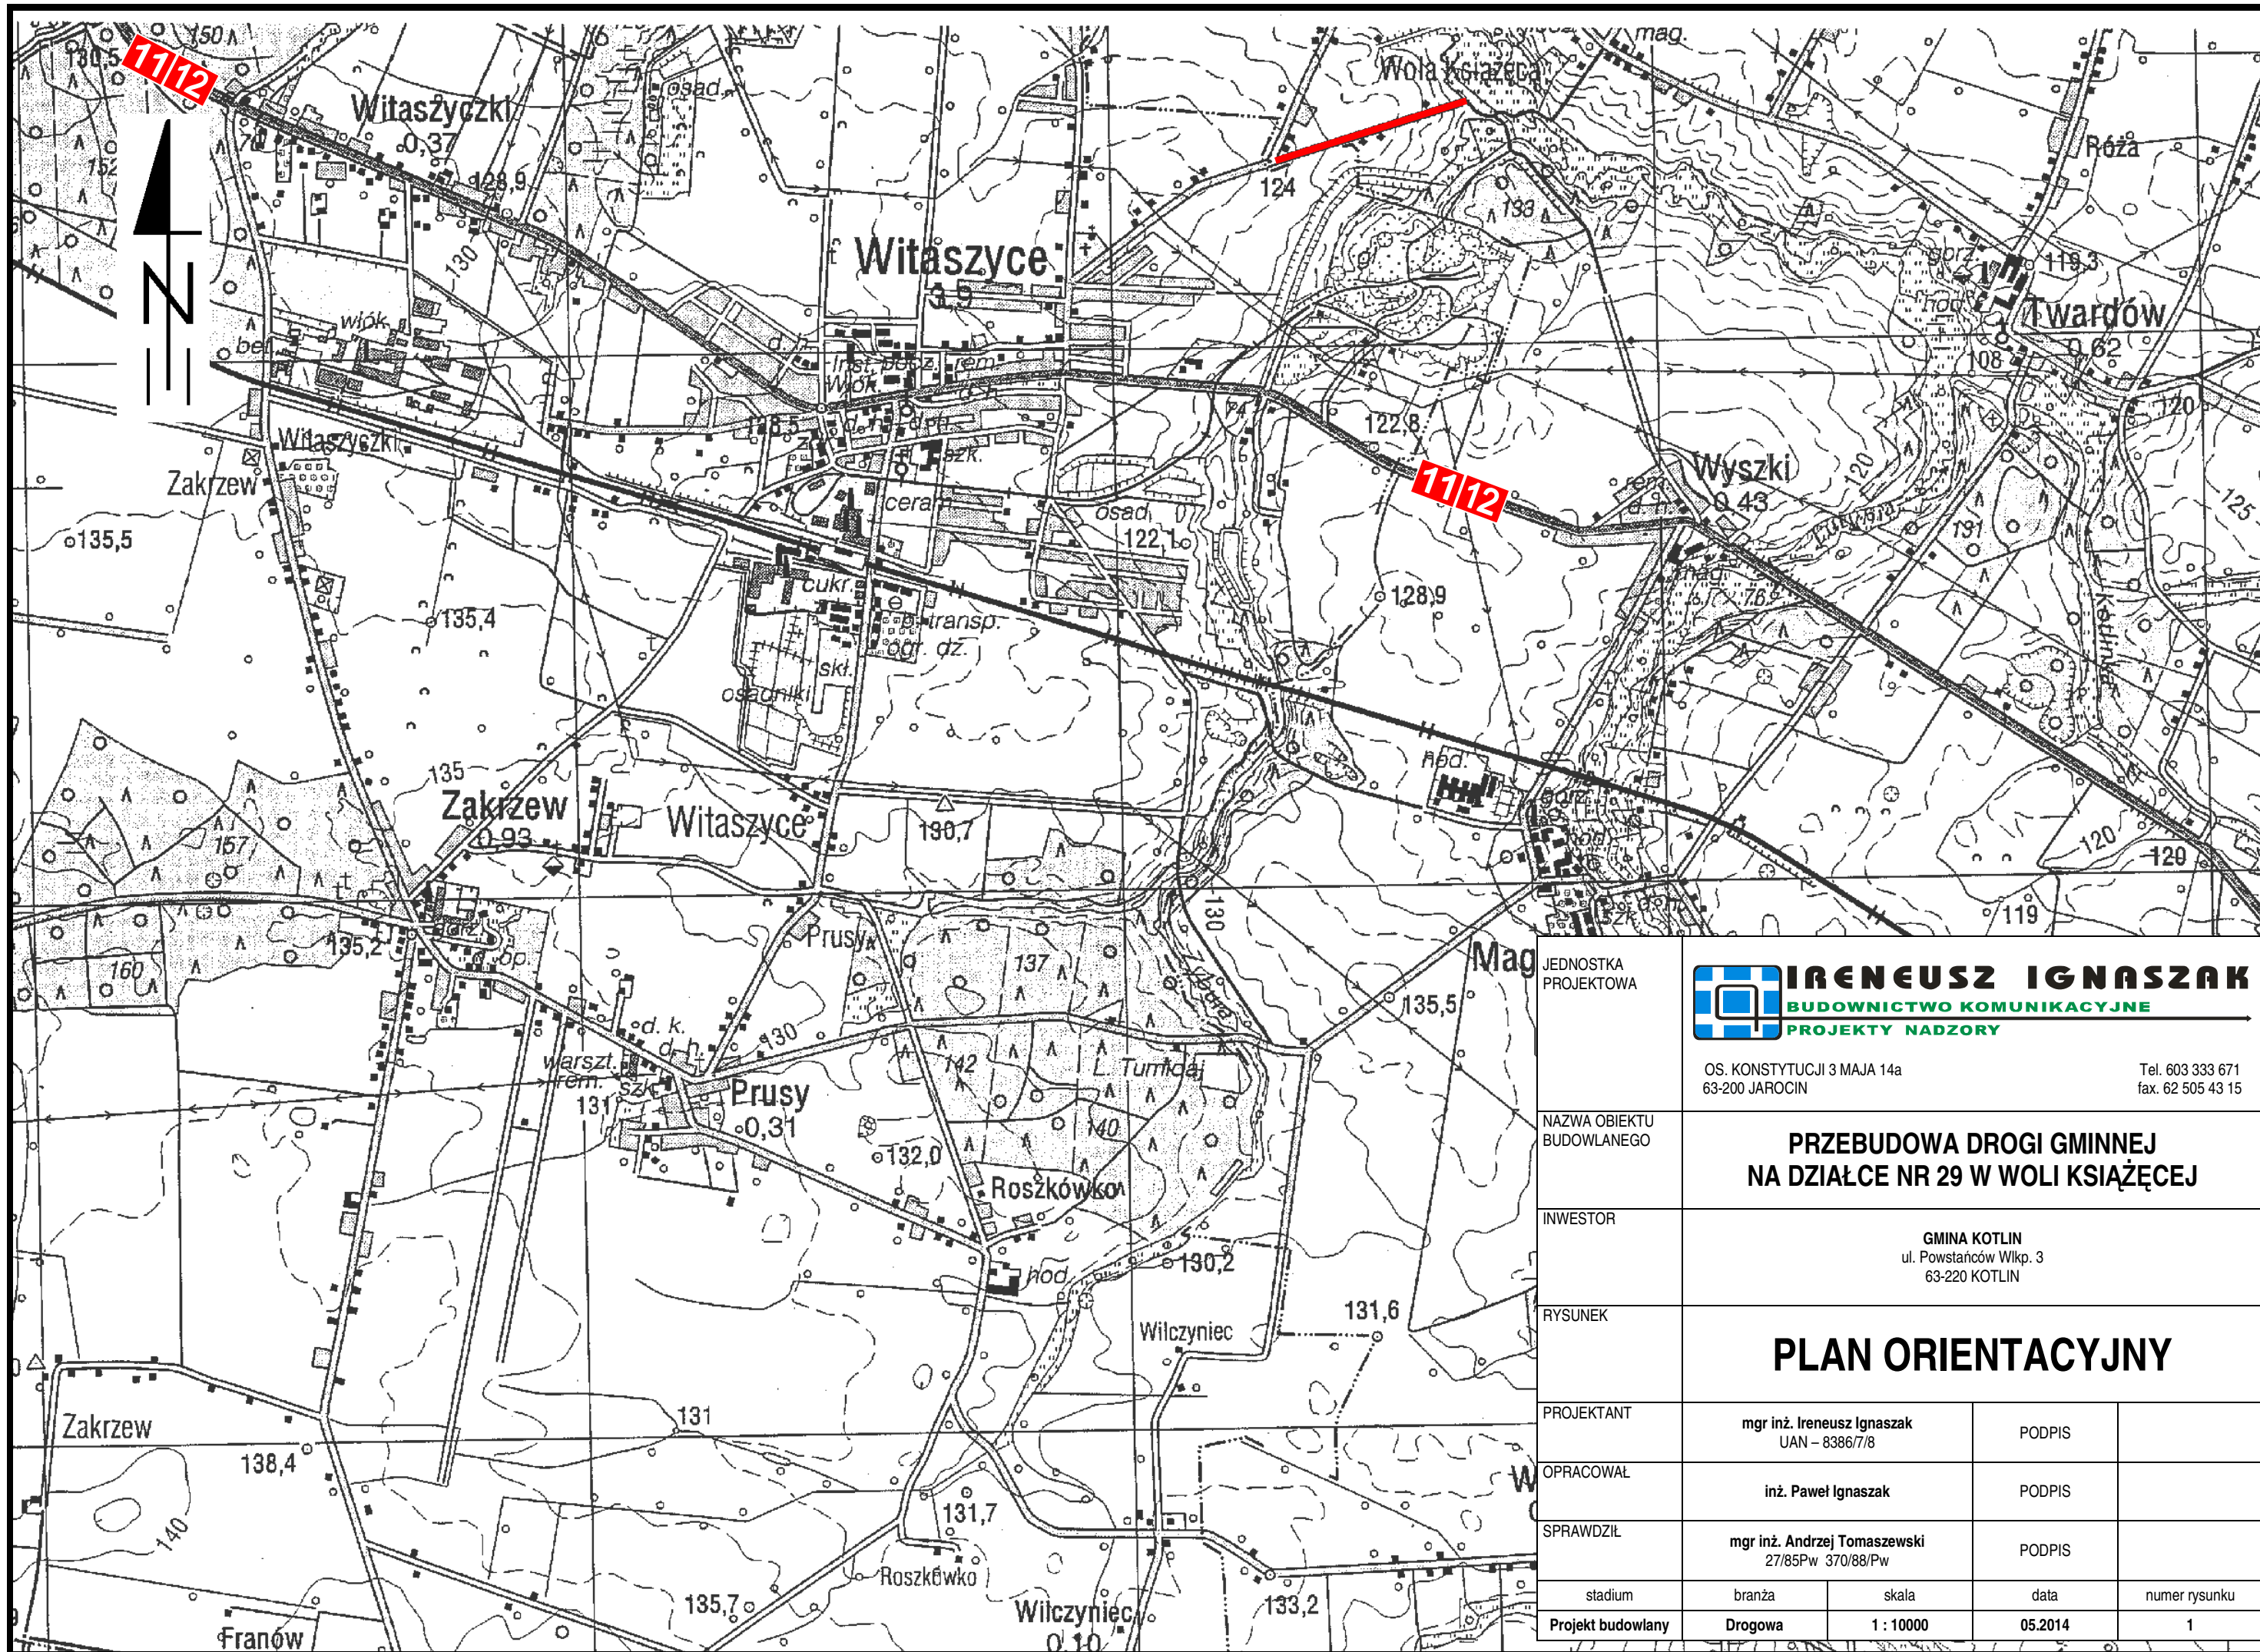

JEDNOSTKA PROJEKTOWA		 IRENEUSZ IGNASZAK BUDOWNICTWO KOMUNIKACYJNE PROJEKTY NADZORY		
NAZWA OBIEKTU BUDOWLANEGO		OS. KONSTYTUCJI 3 MAJA 14a 63-200 JAROCIN		
INWESTOR		PRZEBUDOWA DROGI GMINNEJ NA DZIAŁCE NR 29 W WOLI KSIĄŻĘCEJ		
RYSUNEK		GMINA KOTLIN ul. Powstańców Wlkp. 3 63-220 KOTLIN		
PROJEKTANT		mgr inż. Ireneusz Ignaszak UAN – 8386/7/8		
OPRACOWAŁ		inż. Paweł Ignaszak		
SPRAWDZIŁ		mgr inż. Andrzej Tomaszewski 27/85Pw 370/88/Pw		
stadium		branża	skala	data
Projekt budowlany		Drogowa	1 : 10000	05.2014
				numer rysunku
				1

 

- LEGENDA**
- NAWIERZCHNIA - BETON ASFALTOWY
 - GRANICE DZIAŁEK
 - NR RZĘDNEJ WYSOKOŚCI W OSI DROGI

woj. wielkopolskie
pow. Jarocin
wiel. składowa
Obręb
Sokółka/Ark. m.
Skala

1:1000

Poswiadcza się zgodność
niniejszej kopii z treścią materiału
państwowego zasobu


STAROSTA JAROCIŃSKI

Mapa zasadnicza
P.3008, 2014-2
(identyfikator ewidencyjny materiału zasobu)


2014-03-25
(data wydania kopii)

INSPEKTOR
Dariusz Janowski
(data, podpis, rodzaj pracy, rozmiar i rodzaj papieru)


JEDNOSTKA PROJEKTOWA	IRENEUSZ IGNASZAK BUDOWNICTWO KOMUNIKACYJNE PROJEKTY NADZORY OS. KONSTYTUCJI 3 MAJA 14a 63-200 JAROCIN Tel. 603 333 671 fax. 62 505 43 15			
NAZWA OBIEKTU BUDOWLANEGO	PRZEBUDOWA DROGI GMINNEJ NA DZIAŁCE NR 29 W WOLI KSIĄŻEJCY			
INWESTOR	GMINA KOTLIN ul. Powstańców Wlkp. 3 63-220 KOTLIN			
RYSLINEK	PLAN SYTUACYJNY			
PROJEKTANT	mgr inż. Ireneusz Ignaszak UAN - 6388/7/8	PODPIS		
OPRACOWAŁ	inż. Paweł Ignaszak	PODPIS		
SPRAWDZIŁ	mgr inż. Andrzej Tomaszewski 27/85/Pw 370/88/Pw	PODPIS		
skala	1:500	data	05.2014	numer rysunku 2

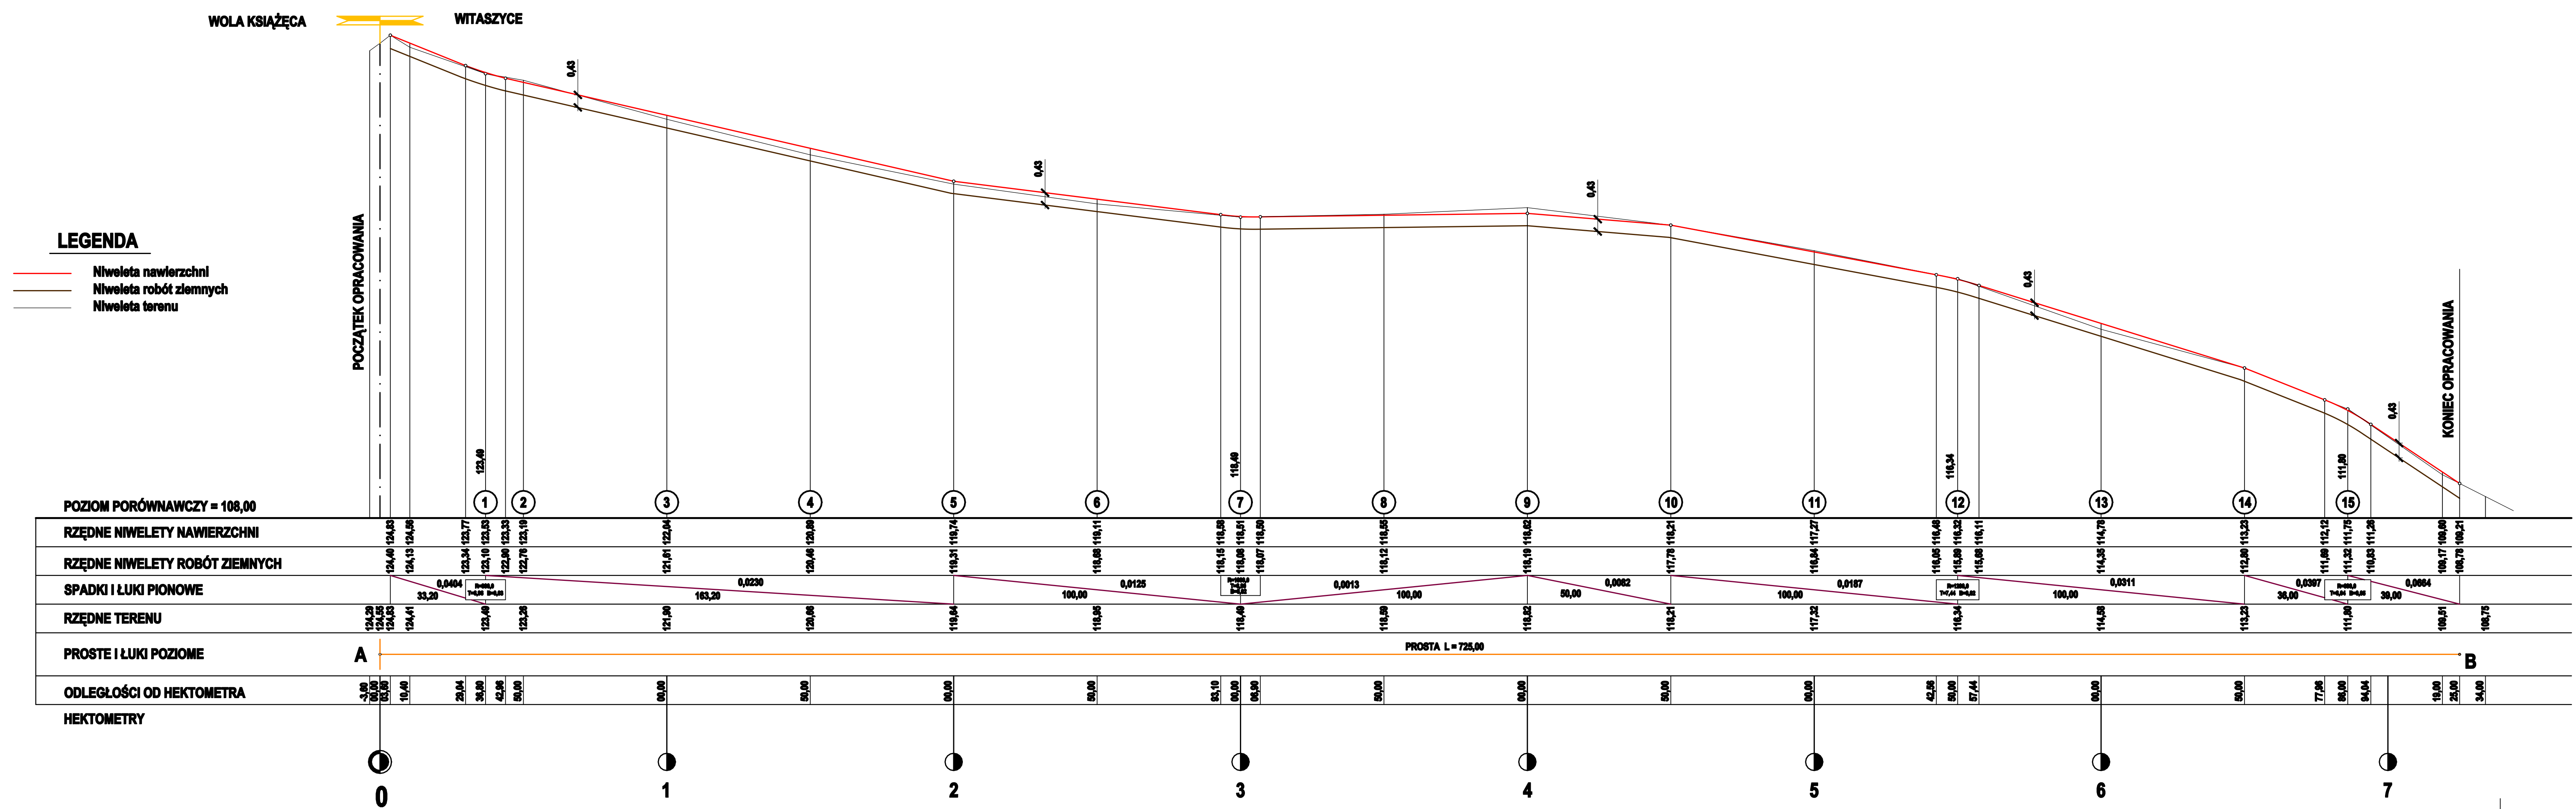

ETAP I

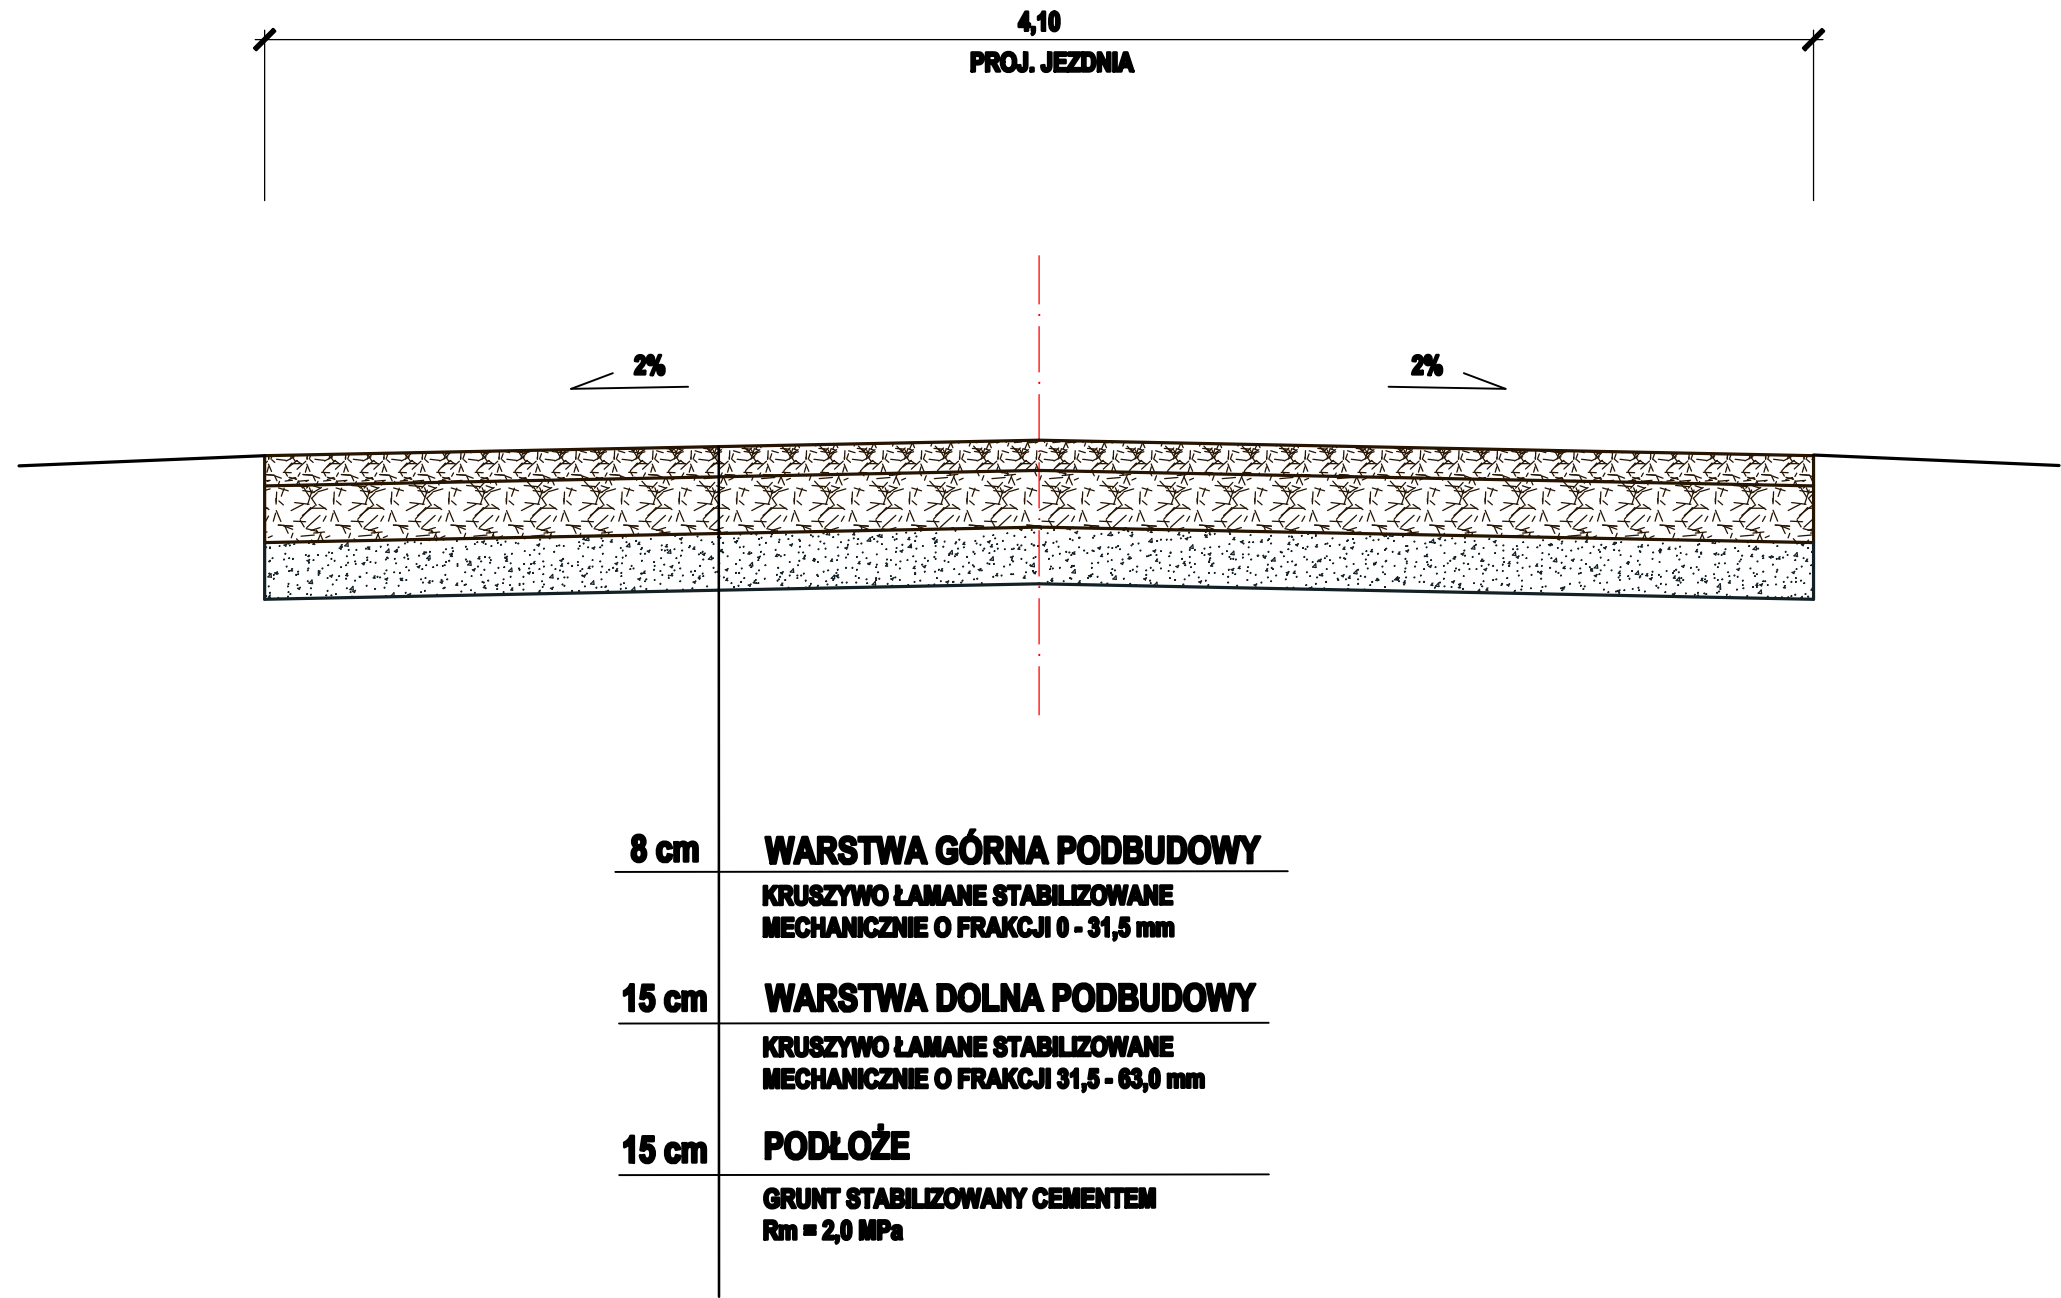

ETAP II

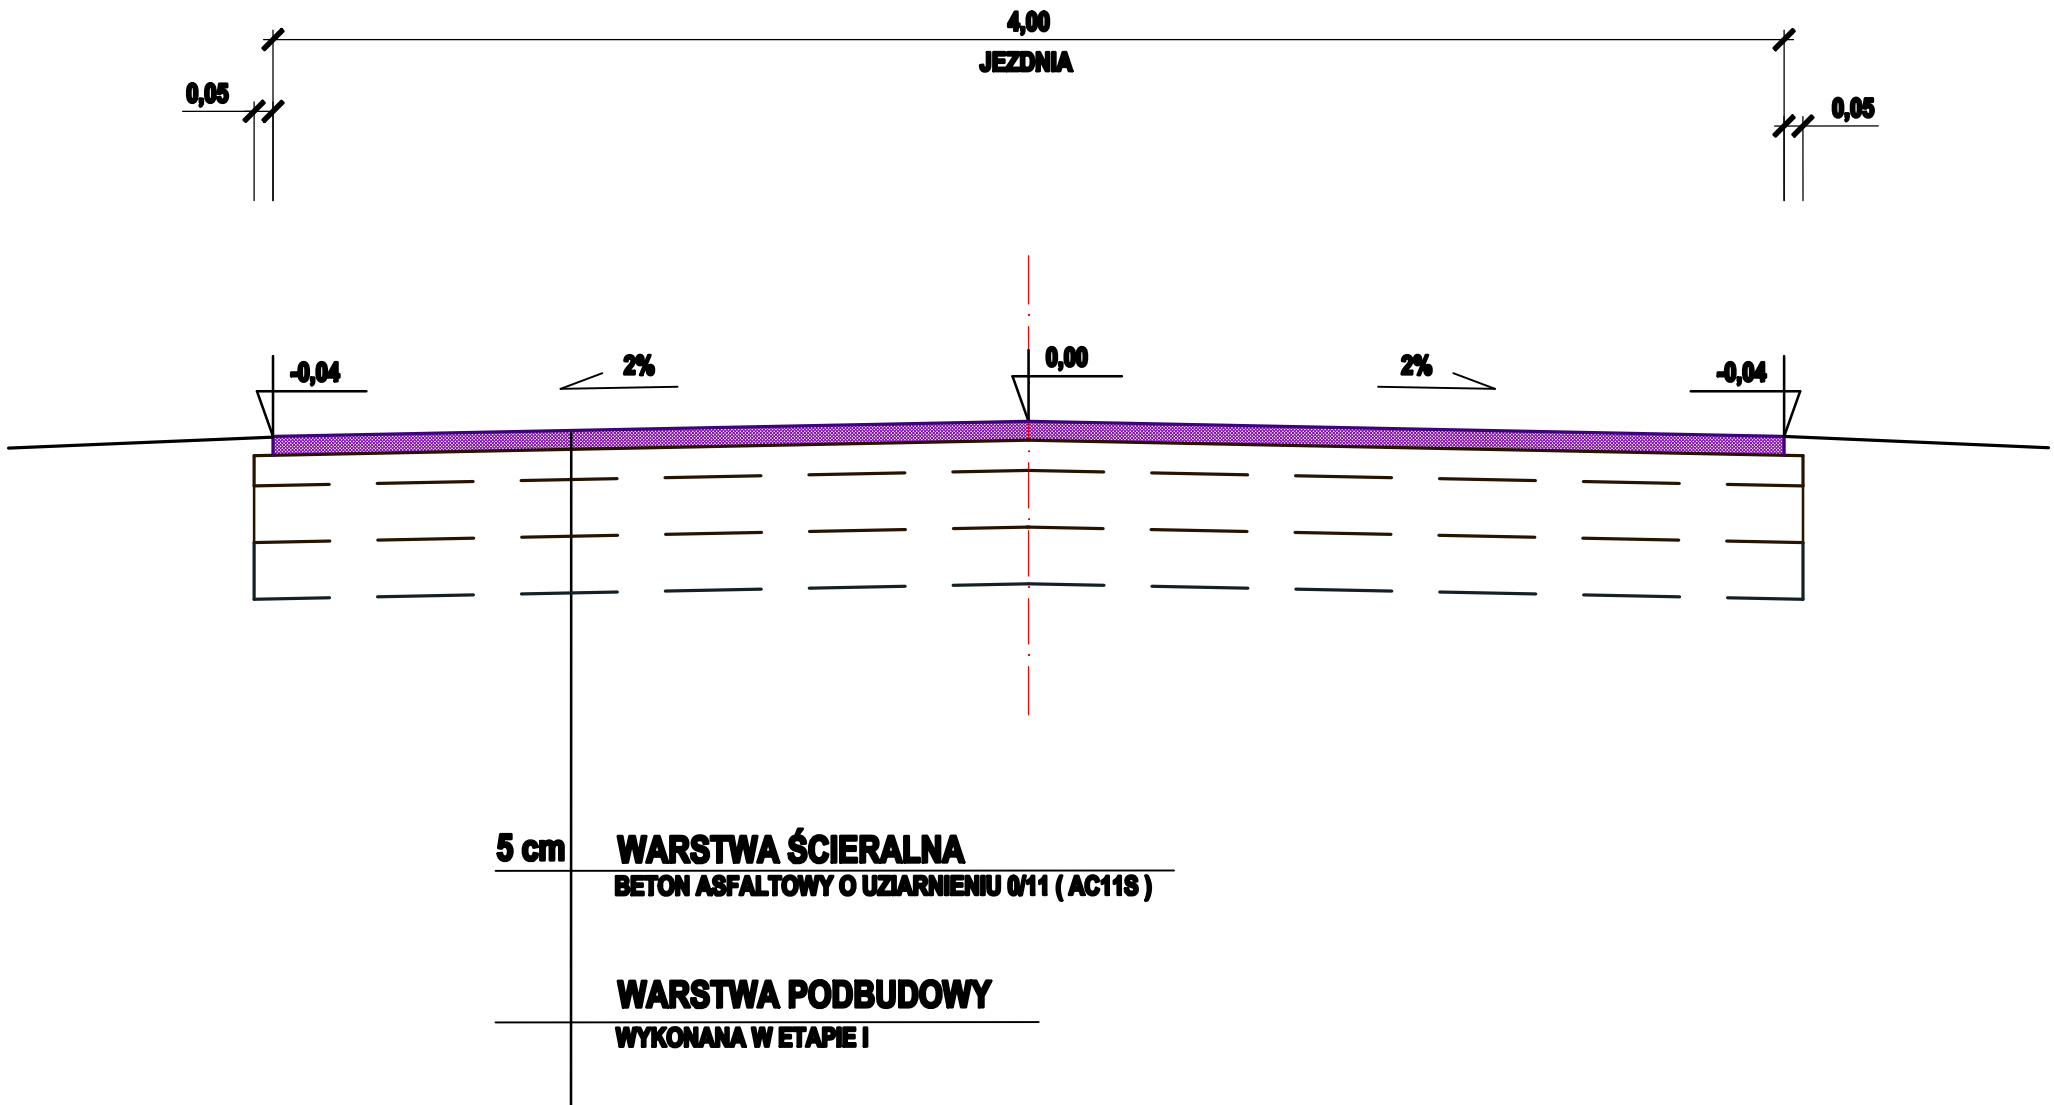

JEDNOSTKA PROJEKTOWA	IRENEUSZ IGNASZAK BUDOWNICTWO KOMUNIKACYJNE PROJEKTY NADZORY OS. KONSTYTUCJI 3 MAJA 14a 63 - 200 JAROCIN Tel. 603 333 671 fax. 62 505 43 15			
NAZWA OBIEKTU BUDOWLANEGO	PRZEBUDOWA DROGI GMINNEJ NA DZIAŁCE NR 29 W WOLI KSIAŻĘCEJ			
INWESTOR	GMINA KOTLIN ul. Powstańców Wlkp. 3 63-220 KOTLIN			
RYSUNEK	PRZEKRÓJ NORMALNY			
PROJEKTANT	mgr inż. Ireneusz Ignaszak UAN - 8386/7/8	PODPIS		
OPRACOWAŁ	inż. Paweł Ignaszak	PODPIS		
SPRAWDZIŁ	mgr inż. Andrzej Tomaszewski 27/85/Pw 370/88/Pw	PODPIS		
etapum	branża	skala	data	numer rysunku
Projekt budowlany	Drogowa	1:20	05.2014	4