


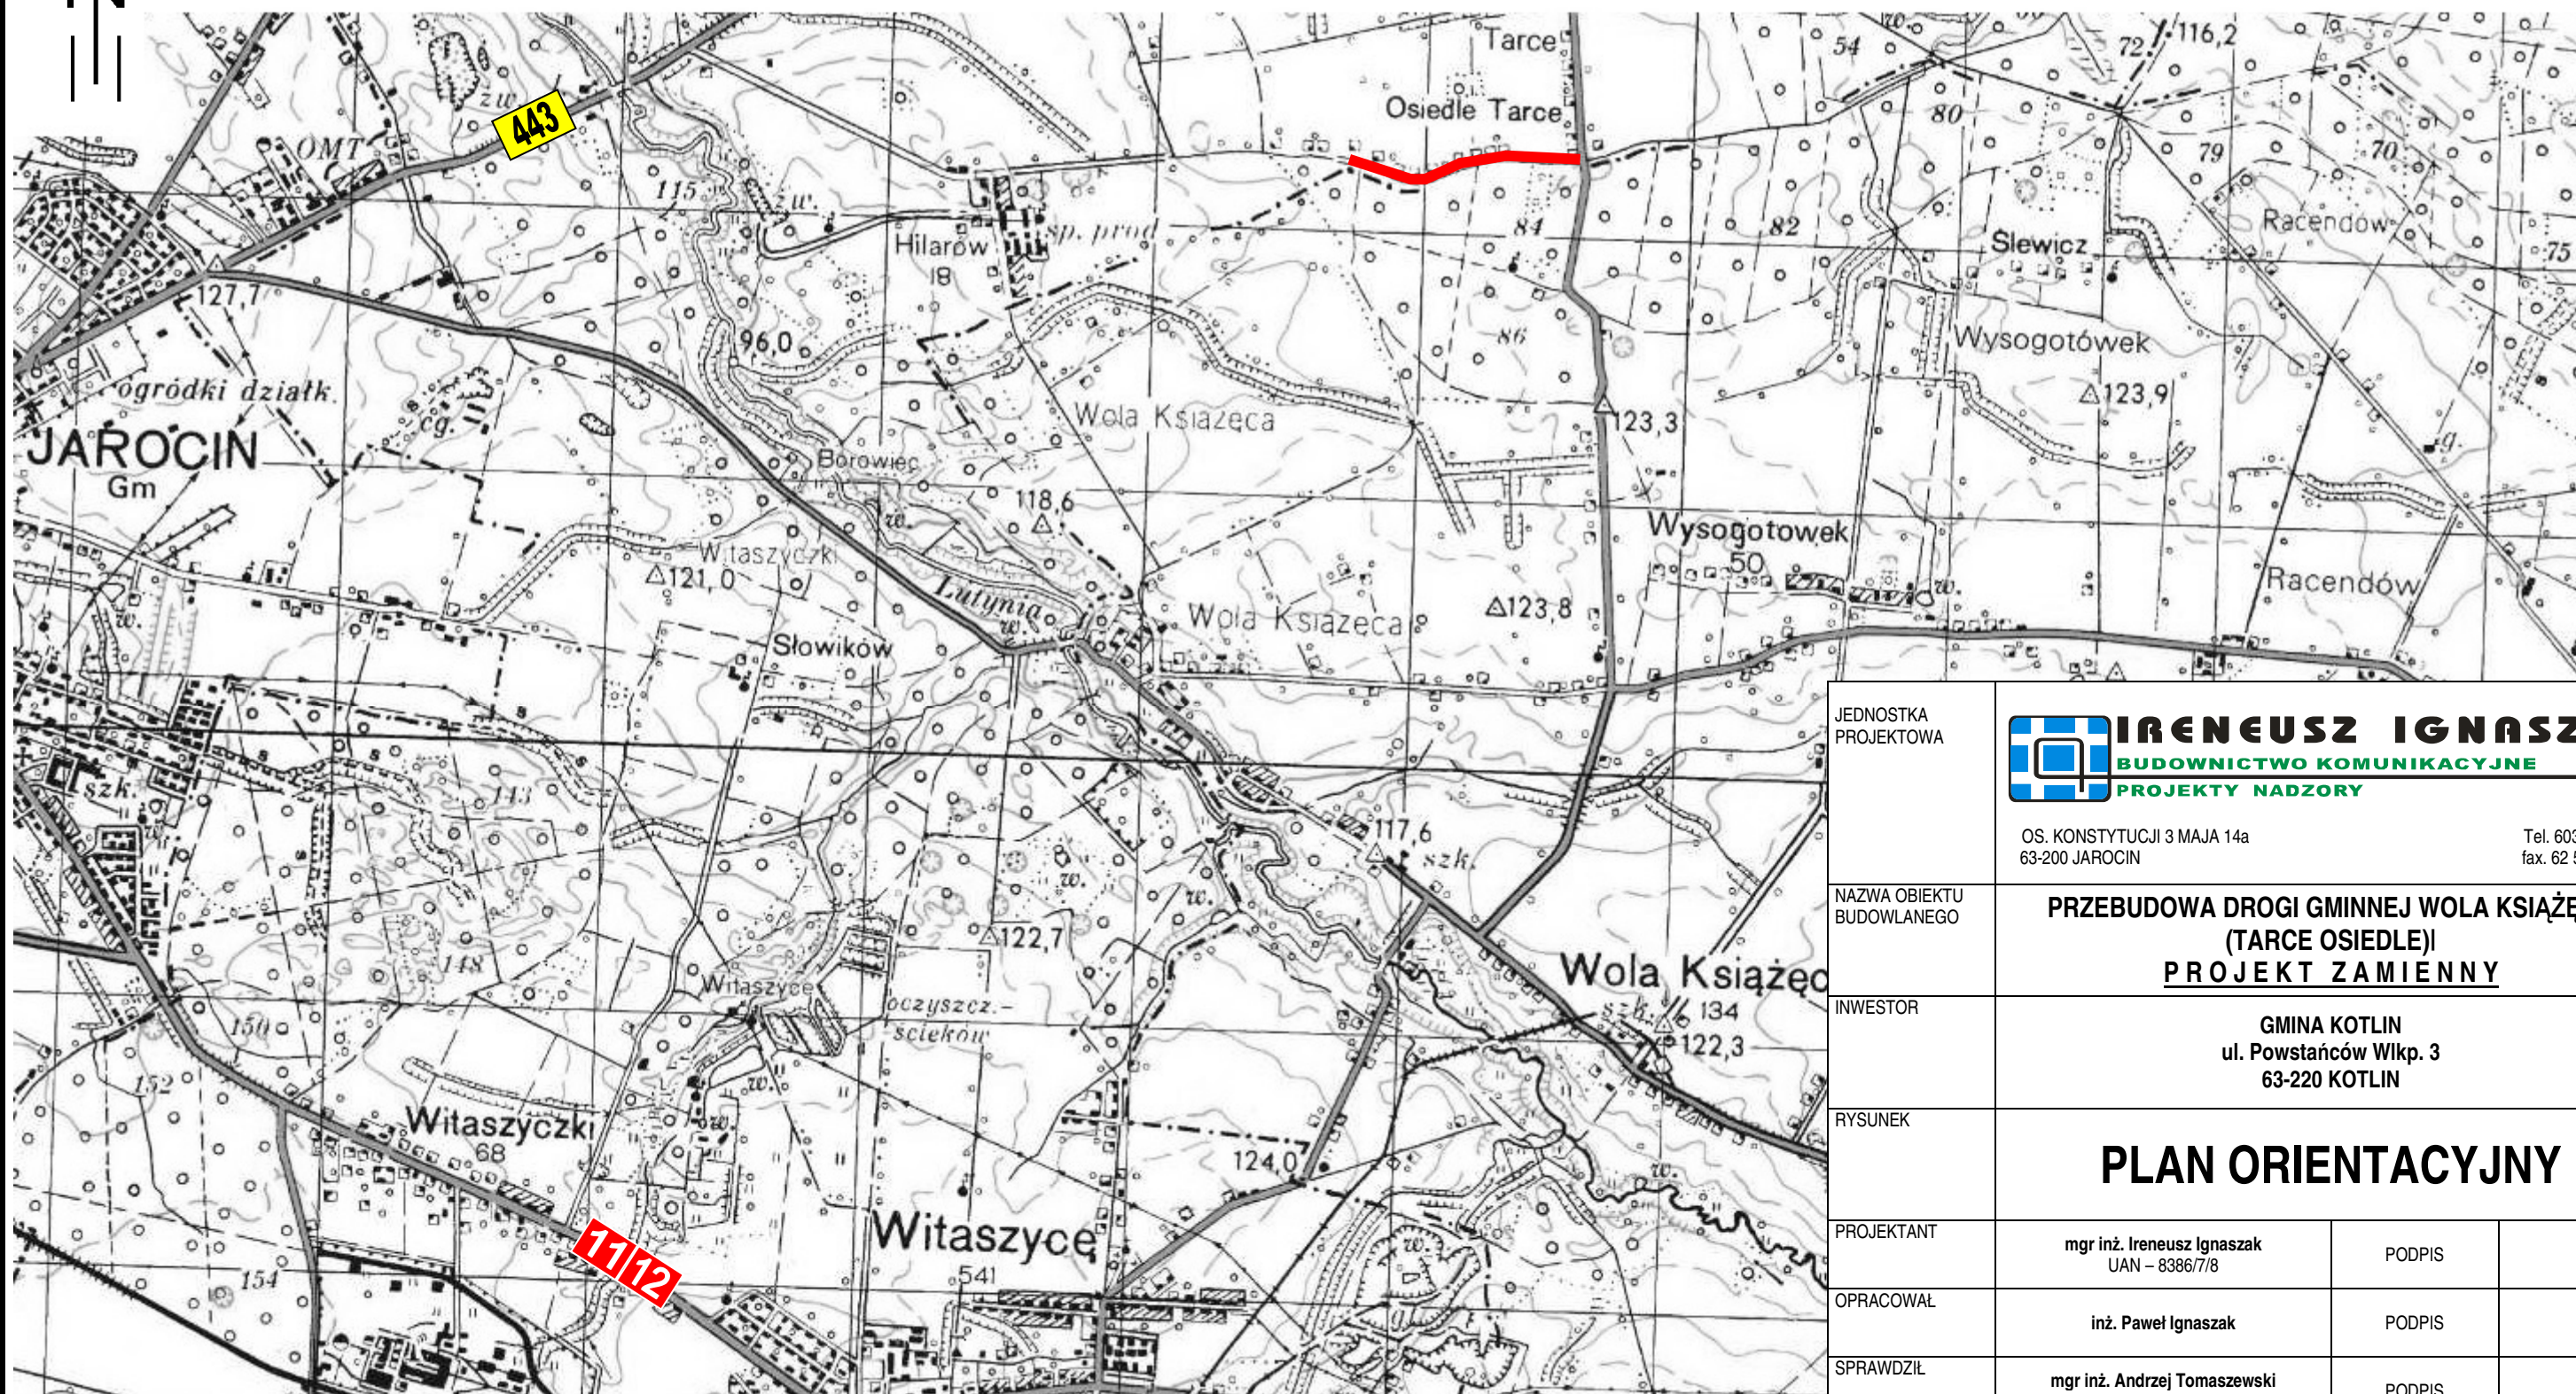

JEDNOSTKA
PROJEKTOWA



IRENEUSZ IGNASZAK

BUDOWNICTWO KOMUNIKACYJNE
PROJEKTY NADZORY

OS. KONSTYTUCJI 3 MAJA 14a
63-200 JAROCIN

Tel. 603 333 671
fax. 62 505 43 15

NAZWA OBIEKTU
BUDOWLANEGO

**PRZEBUDOWA DROGI GMINNEJ WOLA KSIĄŻĘCA
(TARCE OSIEDLE)
PROJEKT ZAMIENNY**

INWESTOR

**GMINA KOTLIN
ul. Powstańców Wlkp. 3
63-220 KOTLIN**

RYSUNEK

PLAN ORIENTACYJNY

PROJEKTANT

**mgr inż. Ireneusz Ignaszak
UAN – 8386/7/8**

PODPIS

OPRACOWAŁ

inż. Paweł Ignaszak

PODPIS

SPRAWDZIŁ

**mgr inż. Andrzej Tomaszewski
27/85Pw 370/88/Pw**

PODPIS

stadium

branża

skala

data

numer rysunku


Projekt budowlany

Drogowa

1 : 25000

01.2016

1

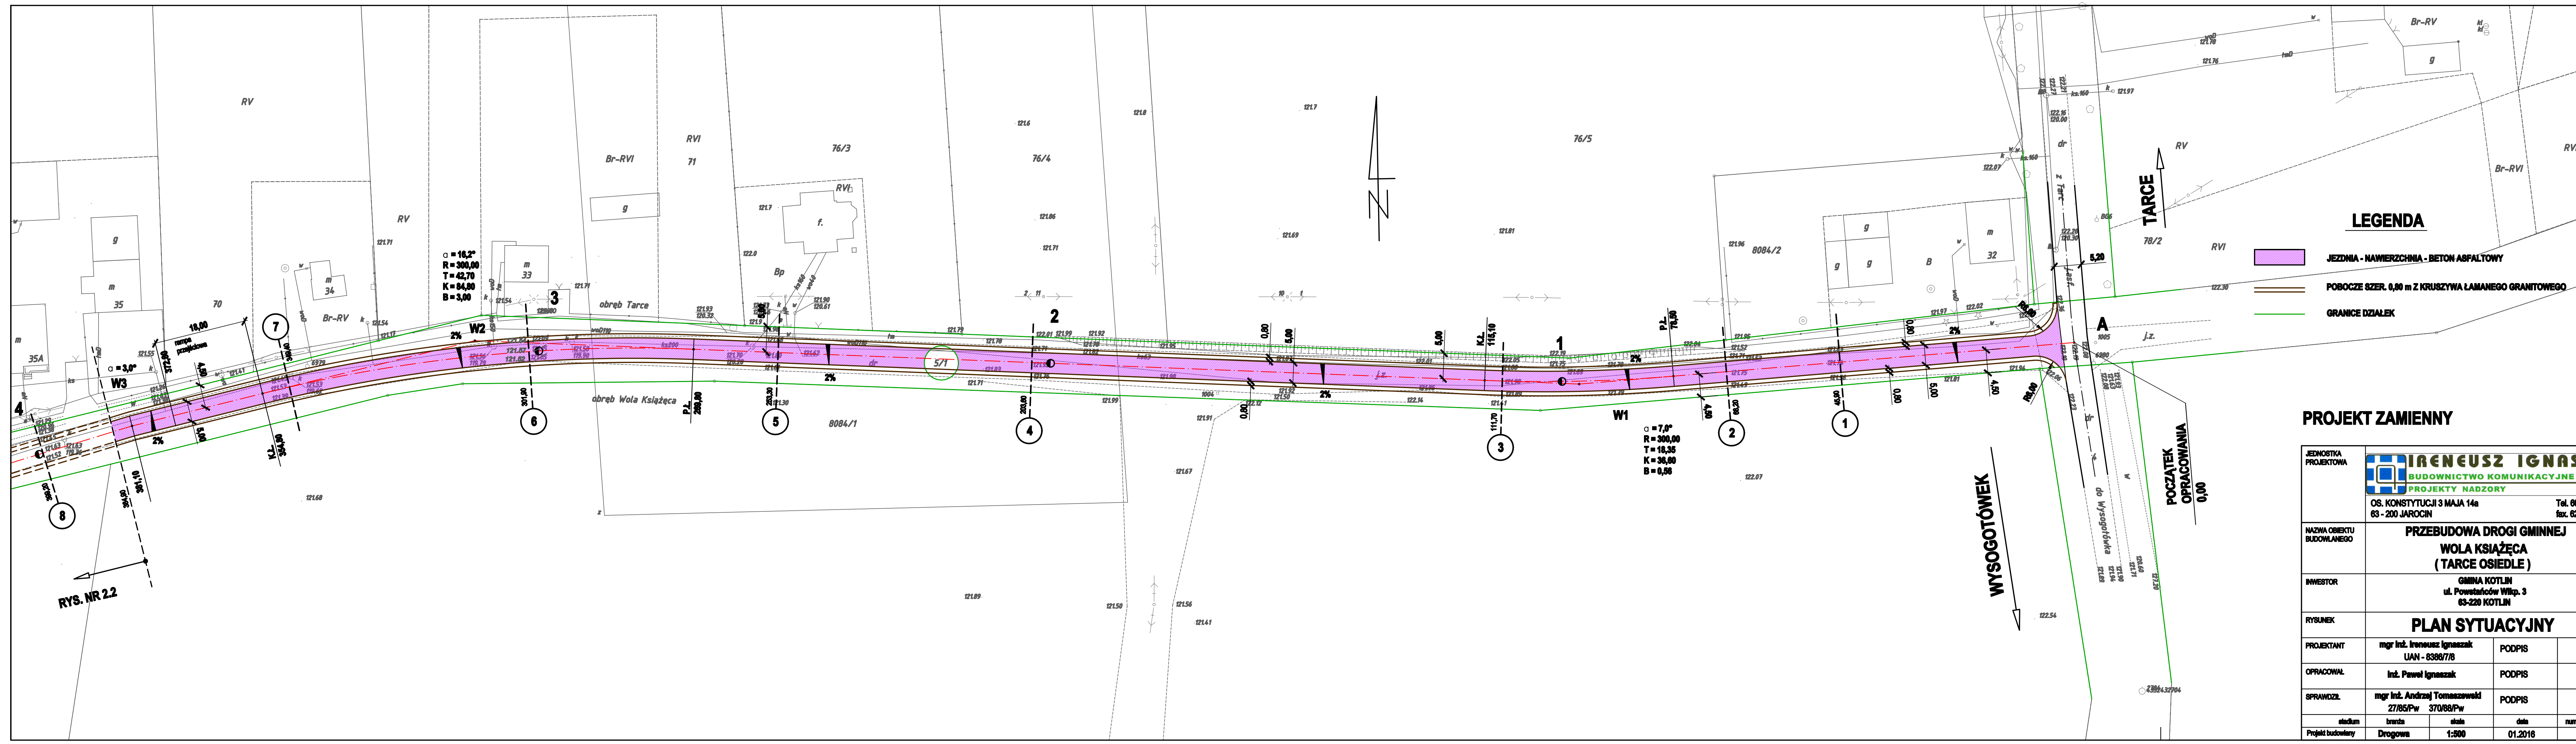


LEGENDA

- JEZDNIĄ - NAWIERZCHNIĄ - BETON ASFALTOWY
- POBOCZE SZER. 0,80 m Z KRUSZYWA ŁAMANEGO GRANITOWEGO
- GRANICE DZIAŁEK

PROJEKT ZAMIENNY

JEDNOSTKA PROJEKTOWA	IRENEUSZ IGNASZAK BUDOWNICTWO KOMUNIKACYJNE PROJEKTY NADZORY OS. KONSTYTUCJI 3 MAJA 14a 63 - 200 JAROCIN Tel. 603 333 671 fax. 62 505 43 15			
NAZWA OBIEKTU BUDOWLANEGO	PRZEBUDOWA DRUGI GMINNEJ WOLA KSIĄŻĘCA (TARCE OSIEDLE)			
INWESTOR	GMINA KOTLIN ul. Powstańców Wlkp. 3 63-220 KOTLIN			
RYSEK	PLAN SYTUACYJNY			
PROJEKTANT	mgr inż. Ireneusz Ignaszak UAN - 8398/7/8	PODPIS		
OPRACOWAŁ	inż. Paweł Ignaszak	PODPIS		
SPRAWDZIŁ	mgr inż. Andrzej Tomaszewski 27/85/Pw 370/88/Pw	PODPIS		
etap	brunza	skala	data	numer rysunku
Projekt budowlany	Drogowa	1:500	01.2016	2.1

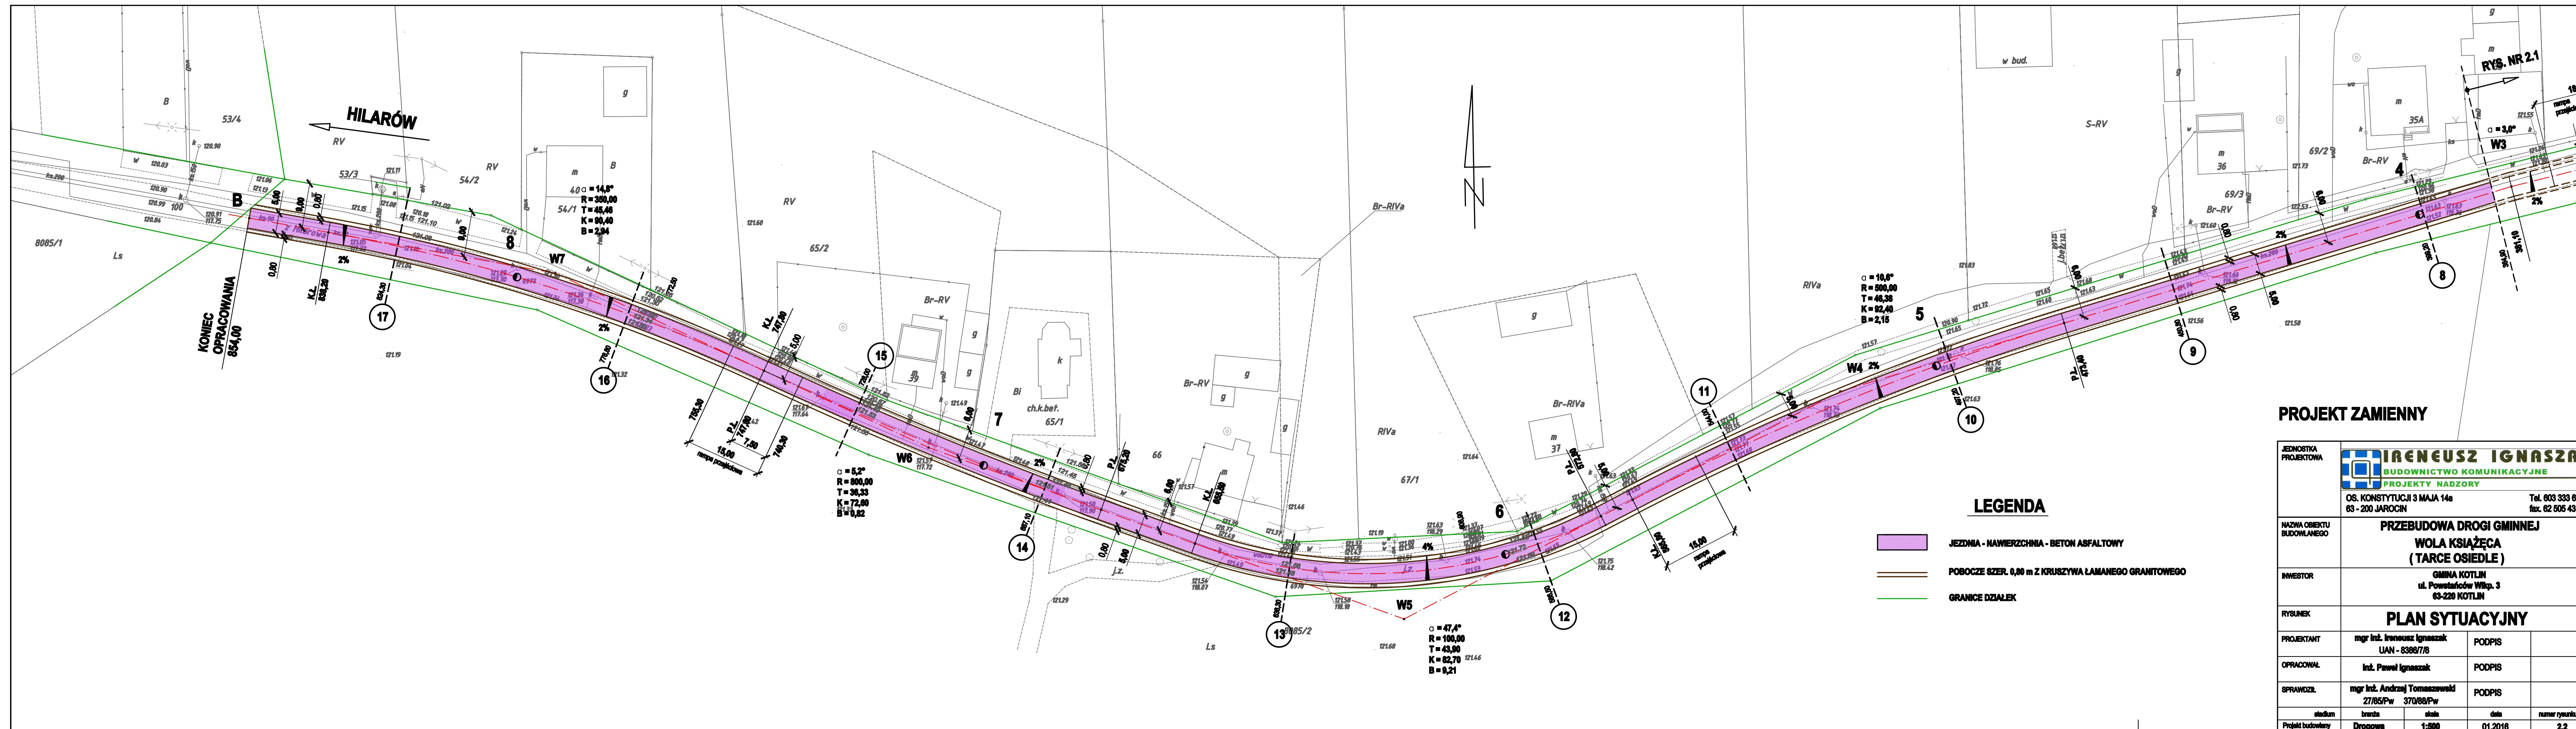

LEGENDA

- JEZDNI - NAWIERZCHNIA - BETON ASFALTOWY
- POBOCZE SZER. 0,80 m Z KRUSZYWA ŁAMANEGO GRANITOWEGO
- GRANICE DZIAŁEK


PROJEKT ZAMIENNY

JEDNOSTKA PROJEKTOWA	IRENEUSZ IGNASZAK BUDOWNICTWO KOMUNIKACYJNE PROJEKTY NADZORY OS. KONSTYTUCJI 3 MAJA 14a 63 - 200 JAROCIN Tel. 603 333 671 fax. 62 505 43 15			
NAZWA OBIEKTU BUDOWLANEGO	PRZEBUDOWA DROGI GMINNEJ WOLA KSIAŻĘCA (TARCE OSIEDLE)			
INWESTOR	GMINA KOTLIN ul. Powstańców Wlkp. 3 63-220 KOTLIN			
RYSunEK	PLAN SYTUACYJNY			
PROJEKTANT	mgr inż. Ireneusz Ignaszak UAN - 8398/7/8	PODPIS		
OPRACOWAŁ	inż. Paweł Ignaszak	PODPIS		
SPRAWDZIŁ	mgr inż. Andrzej Tomaszewski 27/85/Pw 370/88/Pw	PODPIS		
stadum	brunza	skala	data	numer rysunku
Projekt budowlany	Drogowa	1:500	01.2016	2.2

ETAP I

ODCINEK 0,00 - 354,80

ODCINEK 755,30 - 854,00

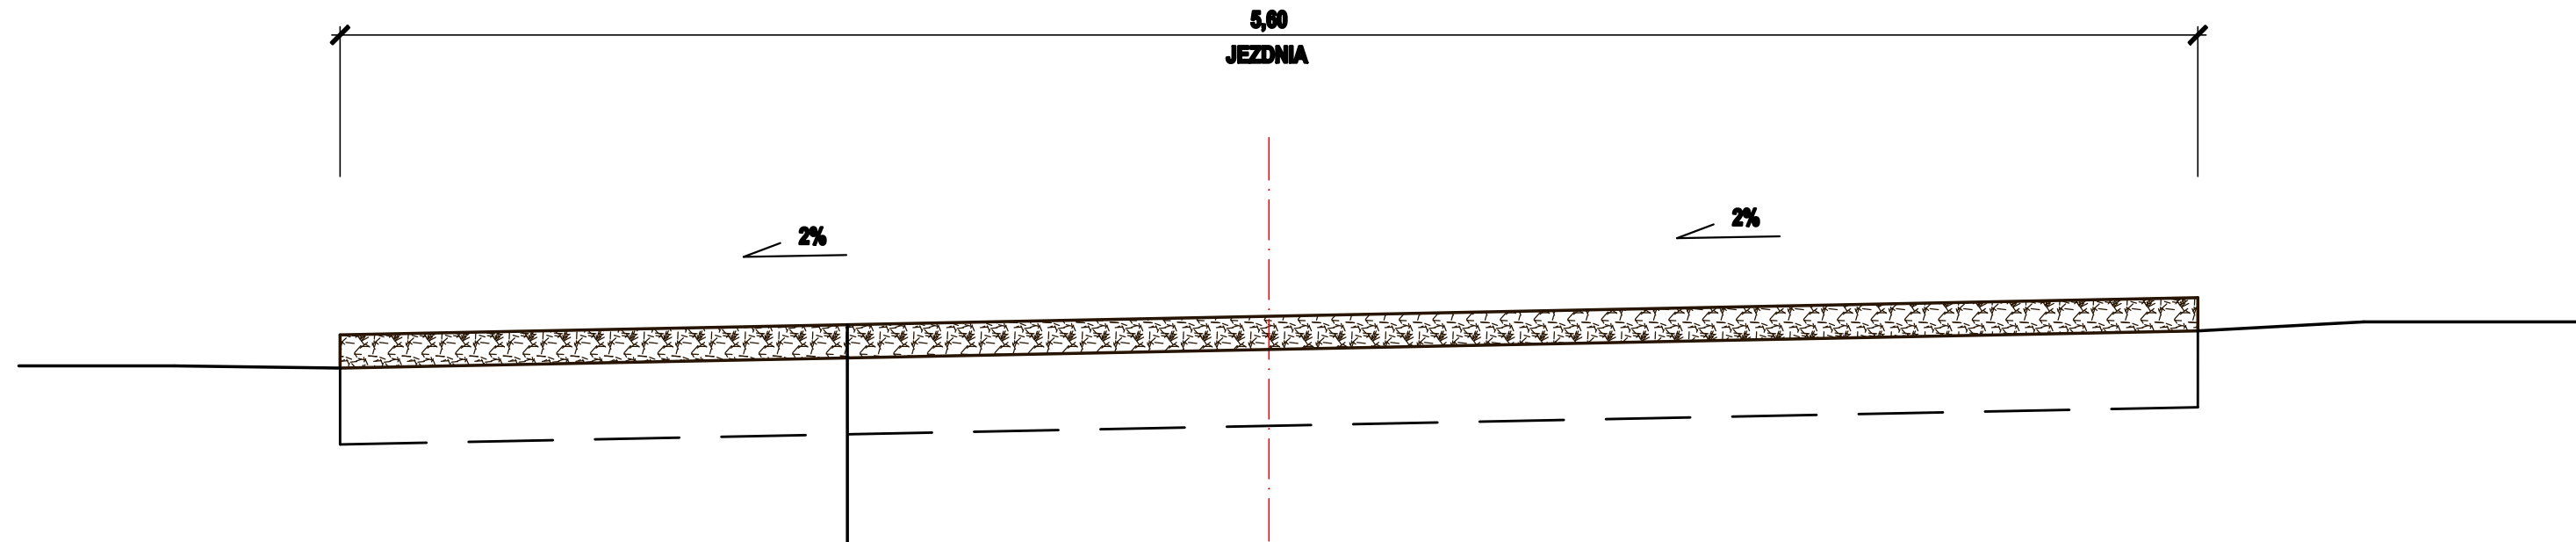


10 cm
WARSTWA GÓRNA PODBUDOWY
KRUSZYWO ŁAMANE GRANITOWE STABILIZOWANE
MECHANICZNIE O FRAKCJI 0 - 63 mm
WARSTWA DOLNA PODBUDOWY
ISTNIEJĄCA NAWIERZCHNIA PODBUDOWY

ODCINEK 354,80 - 372,80
ODCINEK 740,30 - 755,30

RAMPY PRZEJŚCIOWE (ZMIANA KIERUNKU
SPADKU POPRZECZNEGO JEZDNI)

ETAP I

ODCINEK 372,80 - 740,30

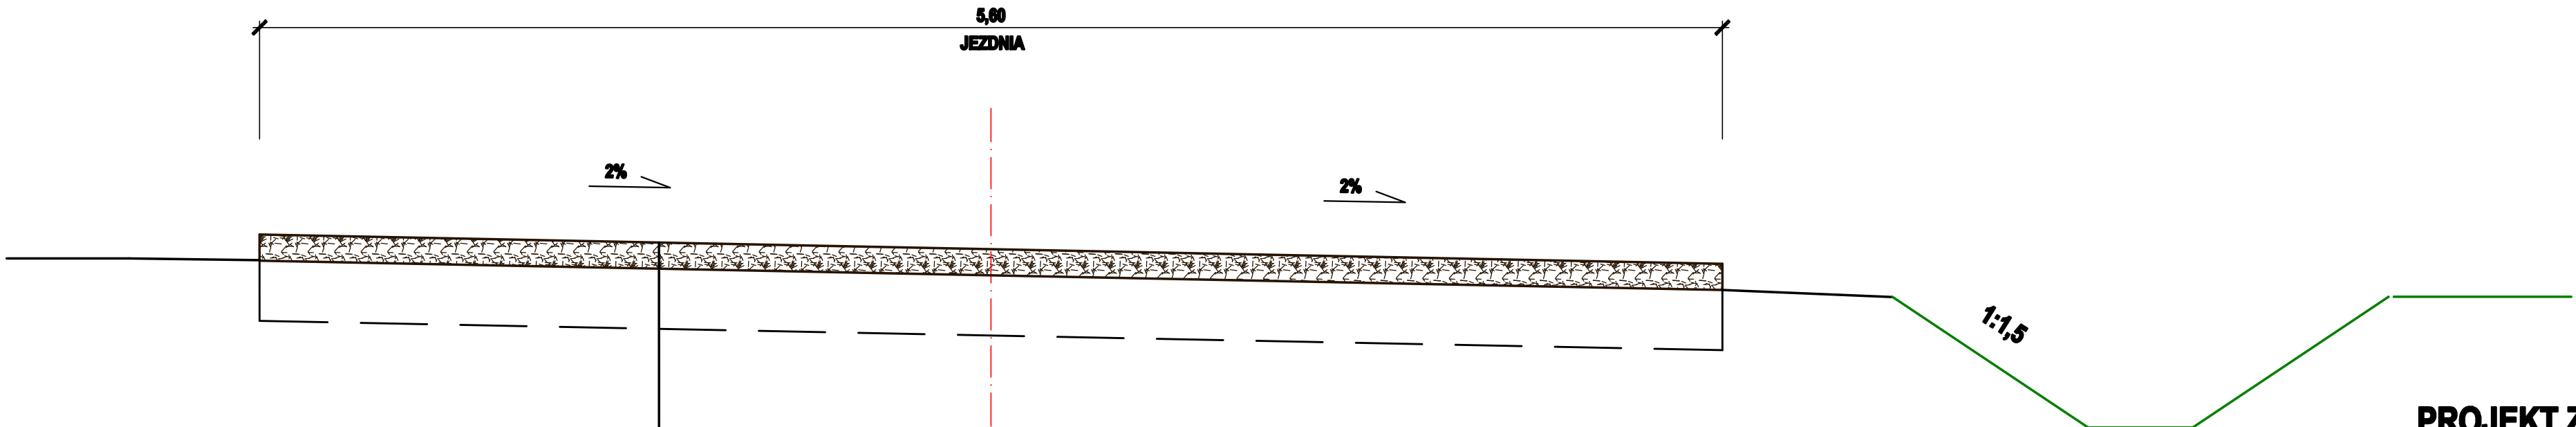

10 cm
WARSTWA GÓRNA PODBUDOWY
KRUSZYWO ŁAMANE GRANITOWE STABILIZOWANE
MECHANICZNIE O FRAKCJI 0 - 63 mm
WARSTWA DOLNA PODBUDOWY
ISTNIEJĄCA NAWIERZCHNIA PODBUDOWY

ODMULENIE ISTN. ROWU
Z WYPROFILOWANIEM SKARP

PROJEKT ZAMIENNY

JEDNOSTKA PROJEKTOWA	 IRENEUSZ IGNASZAK BUDOWNICTWO KOMUNIKACYJNE PROJEKTY NADZORY			
	OS. KONSTYTUCJI 3 MAJA 14a 63 - 200 JAROCIN		Tel. 603 333 671 fax. 62 505 43 15	
NAZWA OBIEKTU BUDOWLANEGO	PRZEBUDOWA DROGI GMINNEJ WOLA KSIAŻĘCA (TARCE OSIEDLE)			
INWESTOR	GMINA KOTLIN ul. Powstańców Wlkp. 3 63-220 KOTLIN			
RYSUNEK	PRZEKRÓJ NORMALNY			
PROJEKTANT	mgr inż. Ireneusz Ignaszak UAN - 8398/7/8		PODPIS	
OPRACOWAŁ	Inż. Paweł Ignaszak		PODPIS	
SPRAWDZIŁ	mgr inż. Andrzej Tomaszewski 27/85/Pw 370/88/Pw		PODPIS	
stadium	branża	skala	data	numer rysunku
Projekt budowlany	Drogowa	1:20	01.2016	4.1

