


WYKRES UZIARNNIENIA GRUNTU

nr arch. **G-0009**


otwór nr **2**

TEMAT: RACENDÓW i WYSOGOTÓWEK, gm. Kotlin - Budowa kanalizacji sanitarnej

głębokość próby **1,0 m**

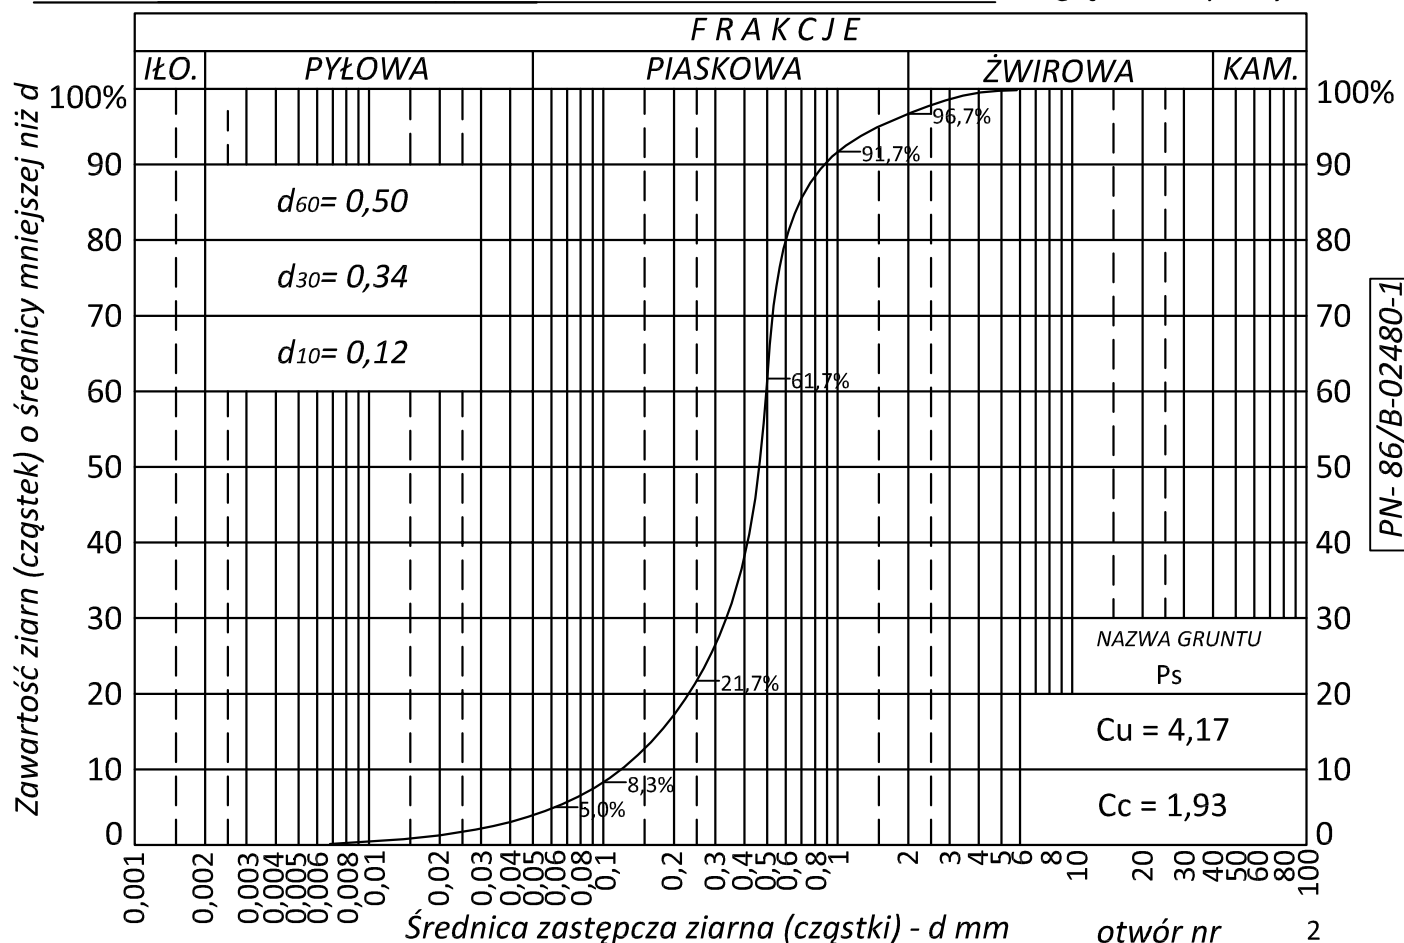

głębokość próby **1,4 m**

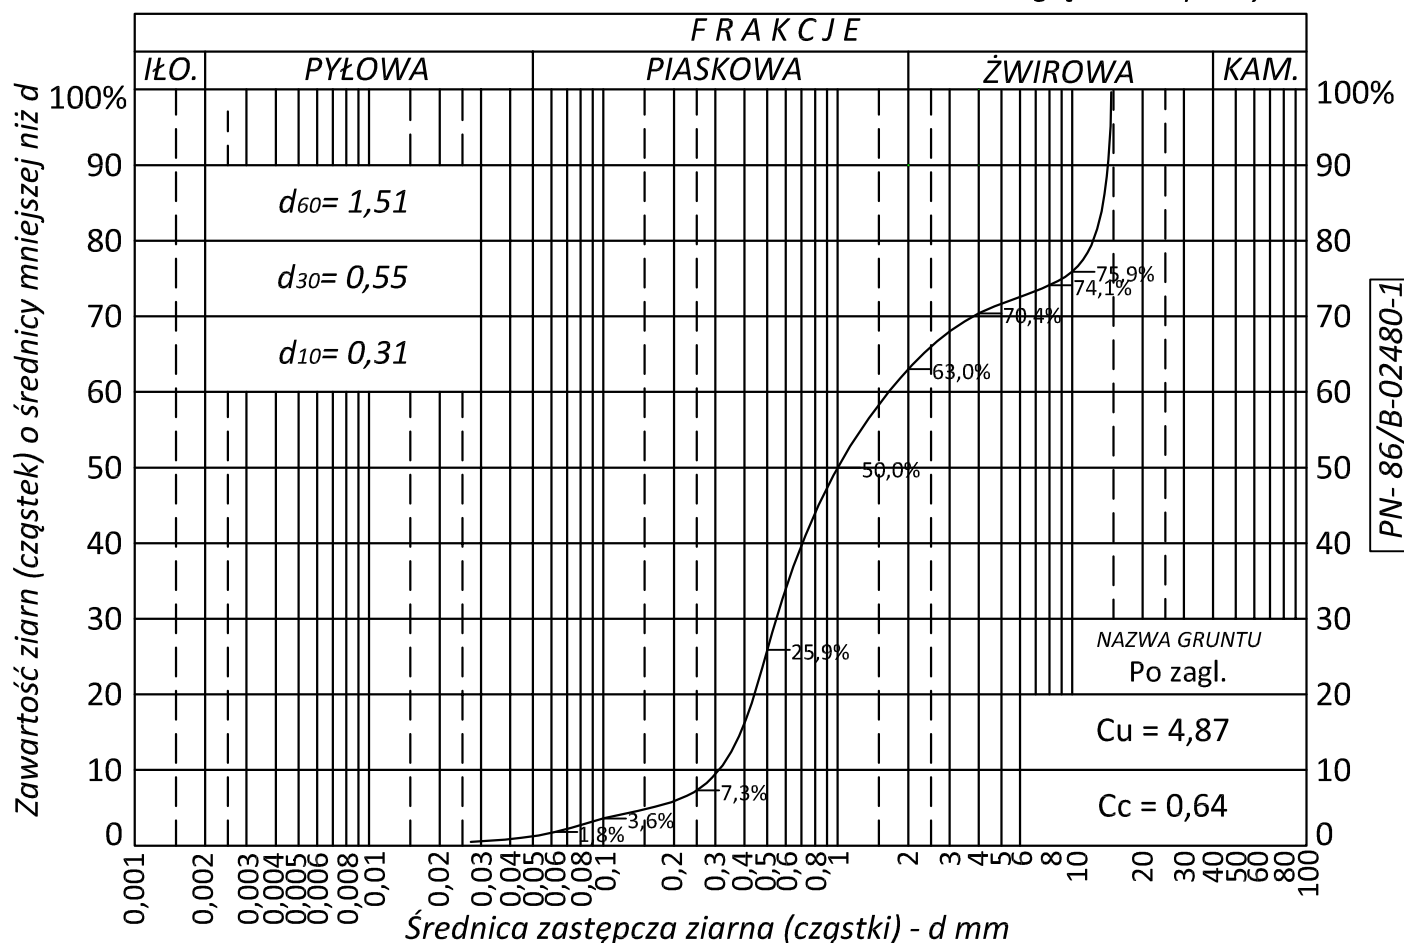



WYKRES UZIARNNIENIA GRUNTU

nr arch. **G-0009**

otwór nr **6**

TEMAT: **RACENDÓW i WYSOGOTÓWEK, gm. Kotlin - Budowa kanalizacji sanitarnej**

głębokość próby **2,5 m**

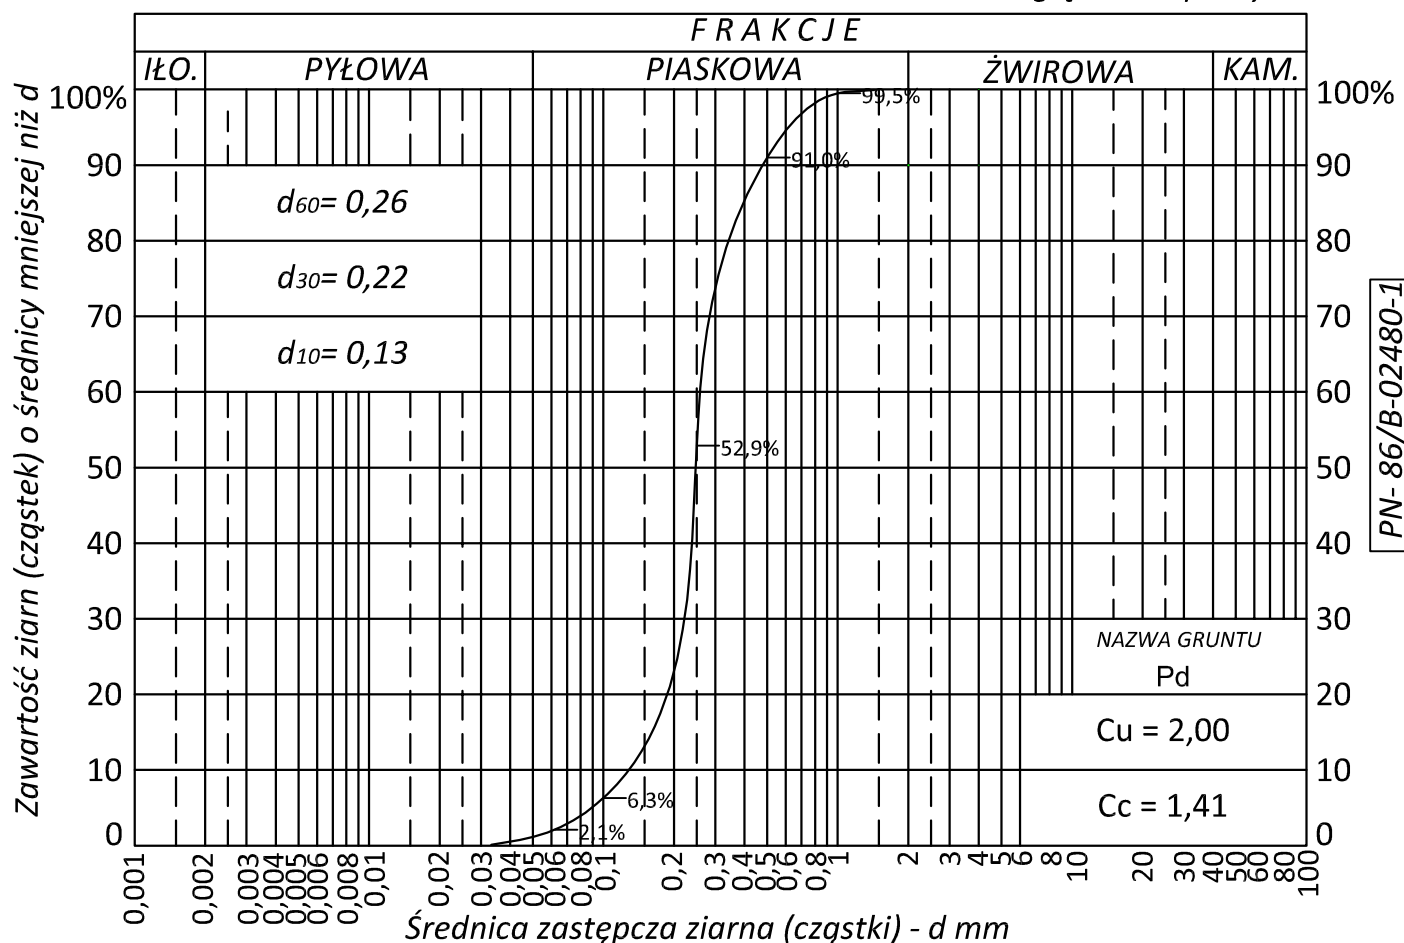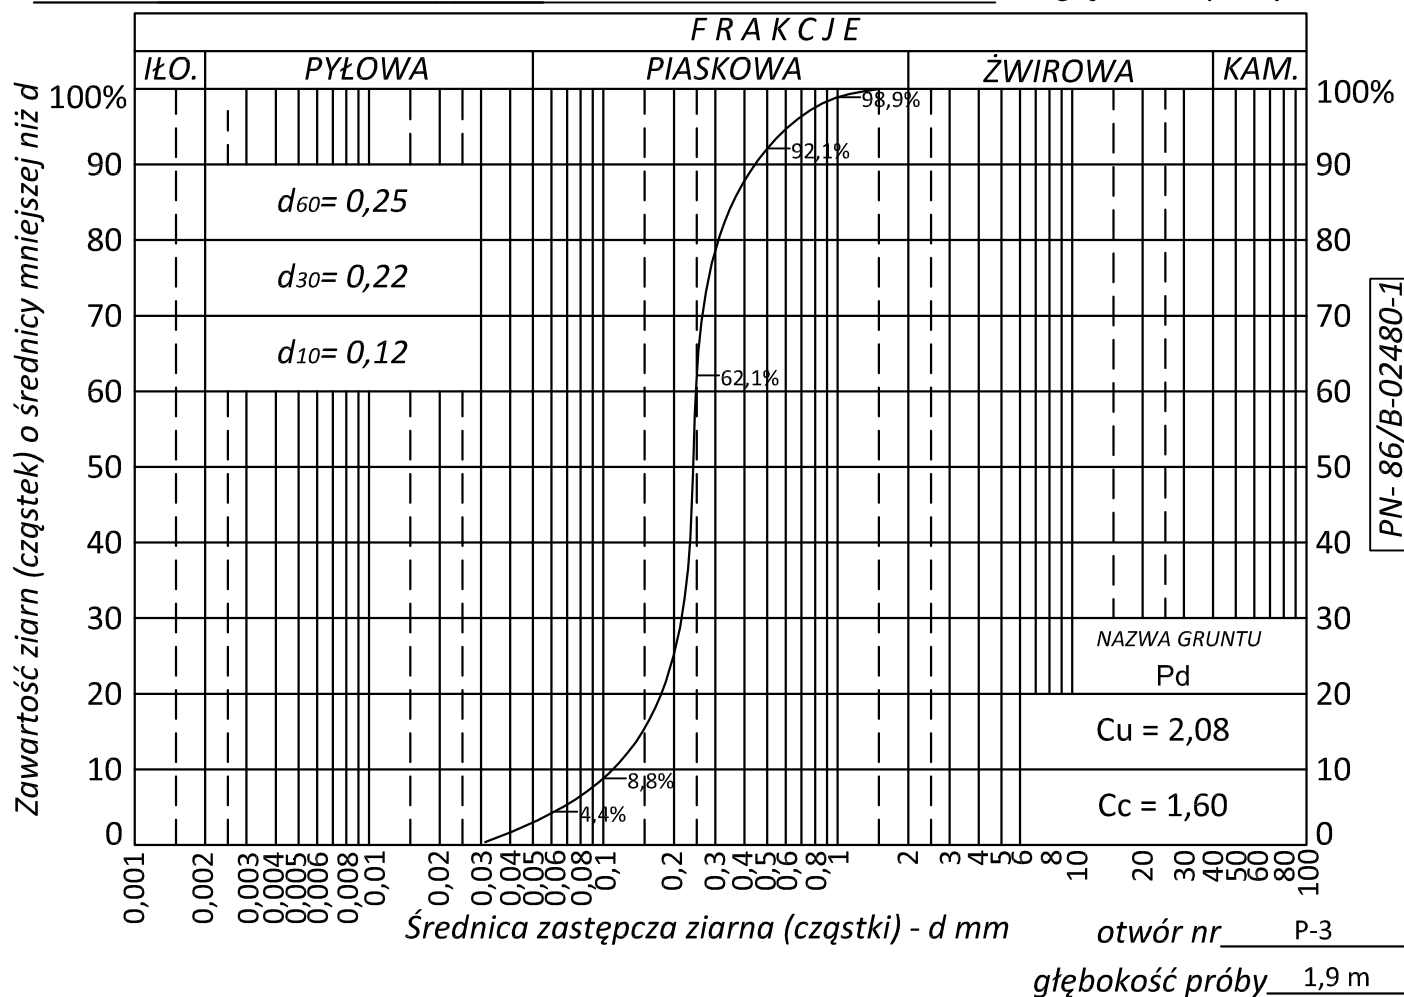



WYKRES UZIARNNIENIA GRUNTU

nr arch. **G-0009**

otwór nr **P-3**

TEMAT: **RACENDÓW i WYSOGOTÓWEK, gm. Kotlin - Budowa kanalizacji sanitarnej**

głębokość próby **2,2 m**

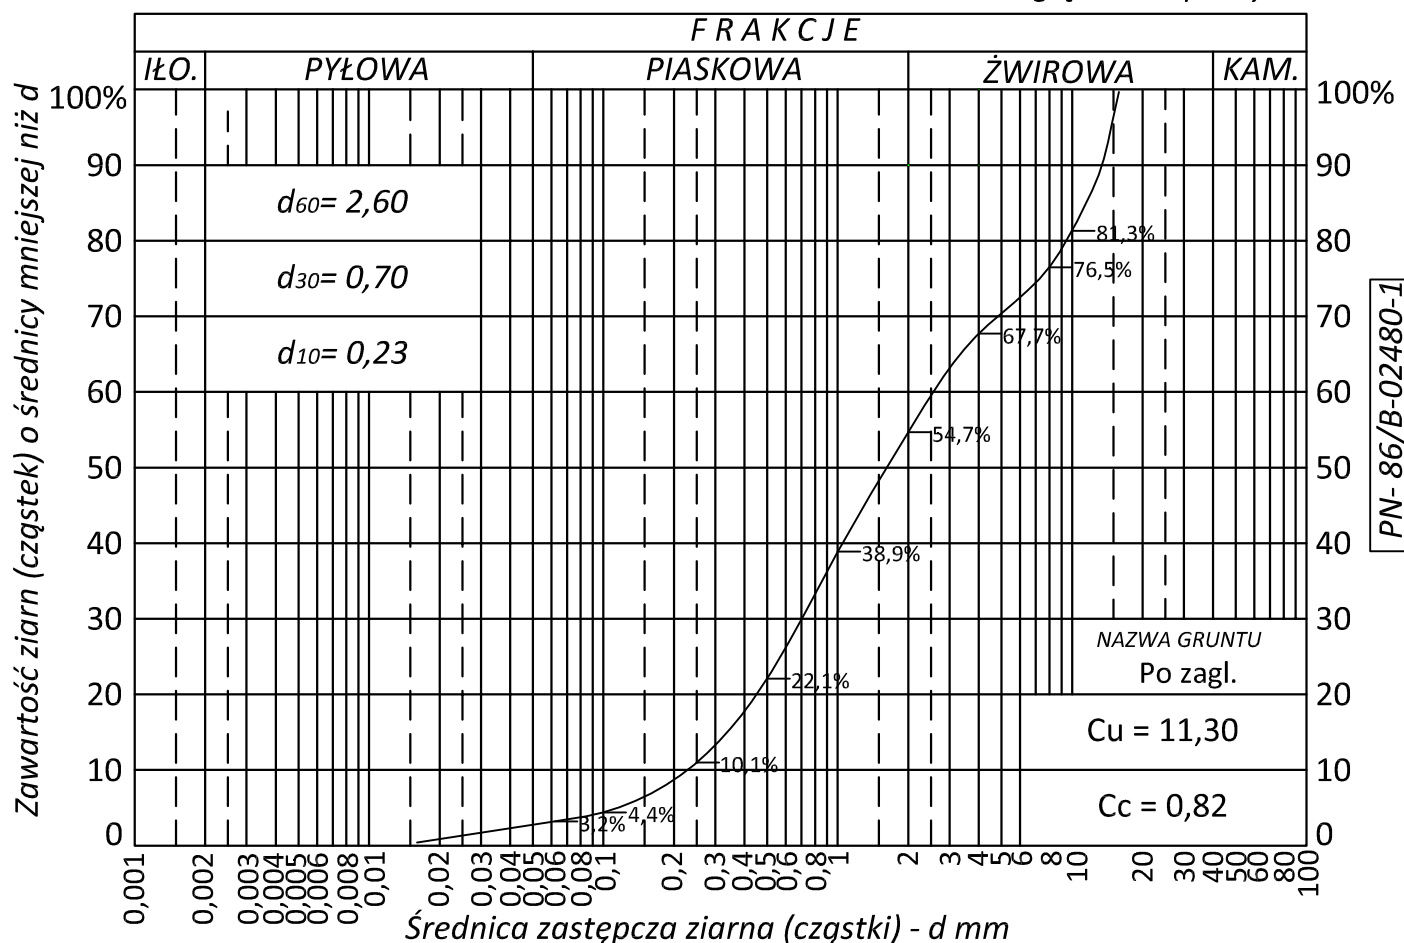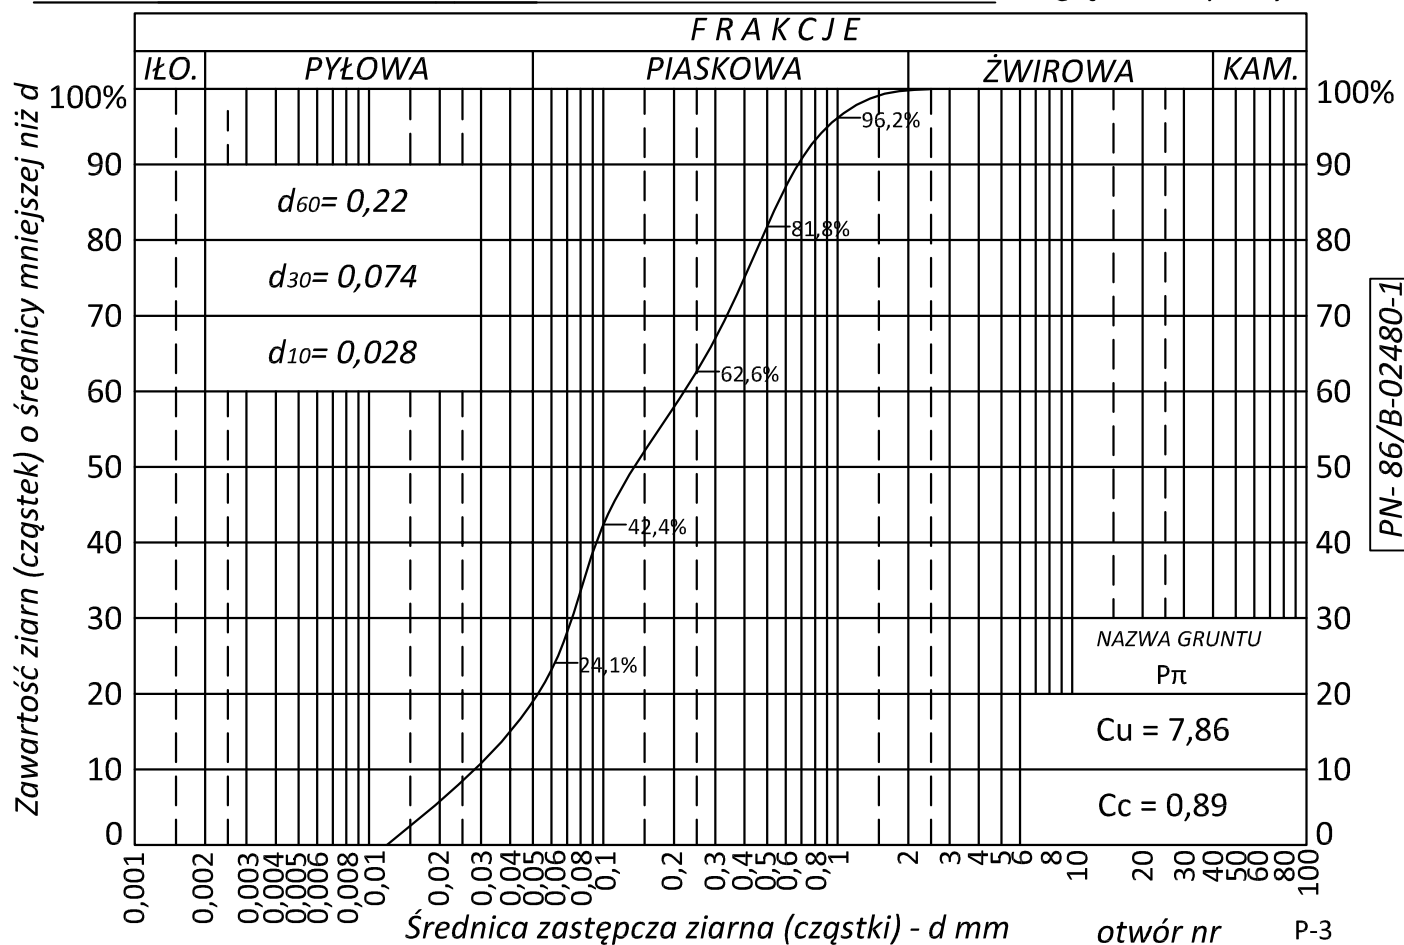

WYKRES UZIARNNIENIA GRUNTU

nr arch. **G-0009**

otwór nr **P-3**

TEMAT: **RACENDÓW i WYSOGOTÓWEK, gm. Kotlin - Budowa kanalizacji sanitarnej**

głębokość próby **3,9 m**

