


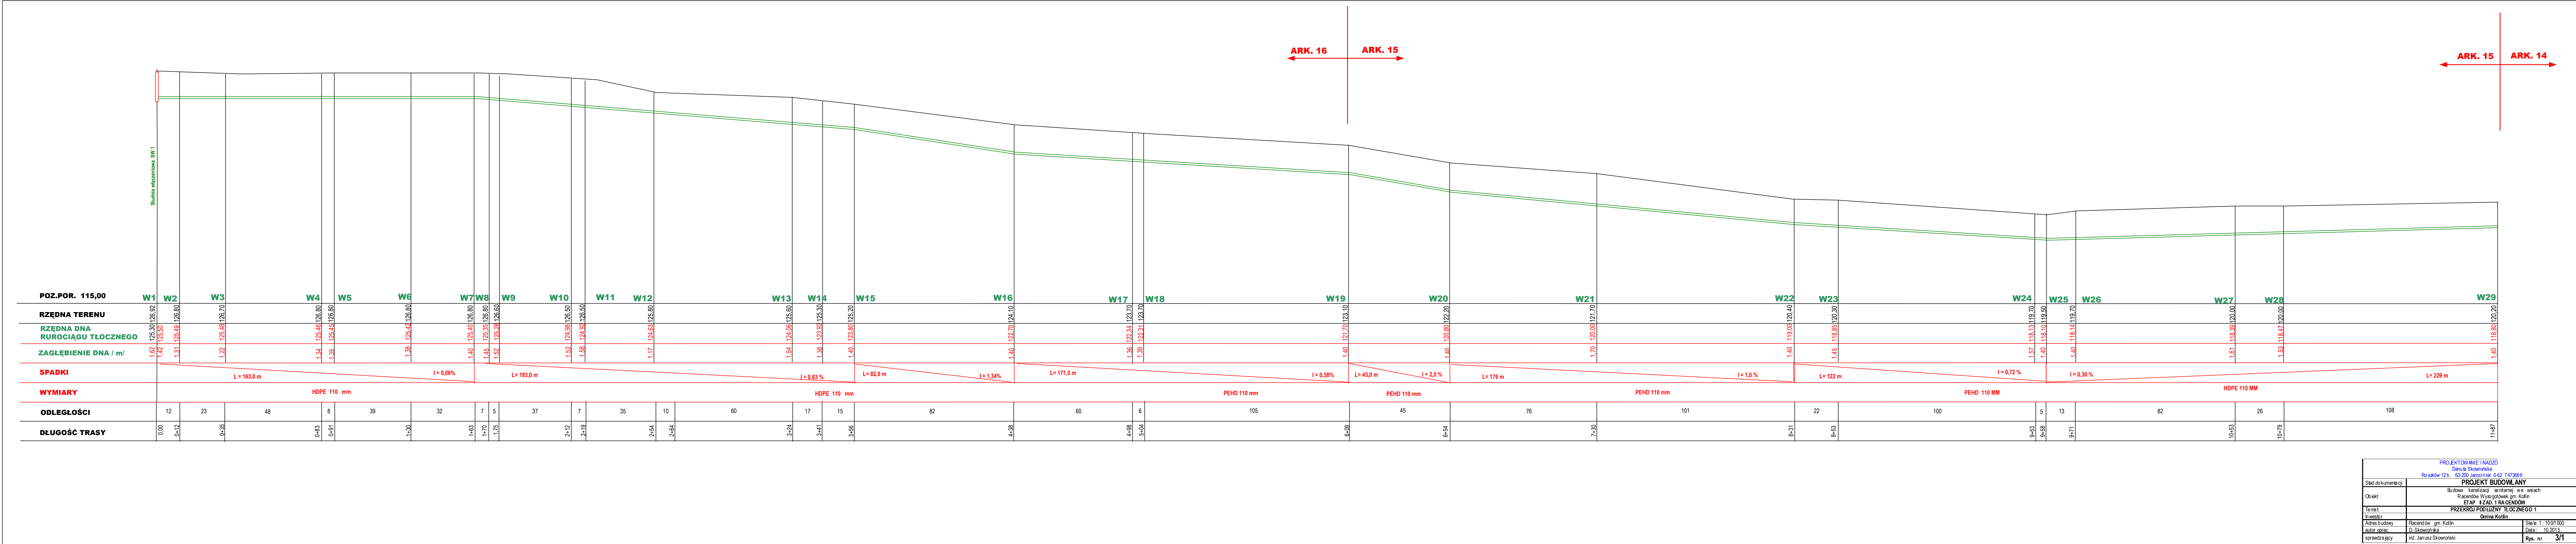

PROJEKTOWANIE I NADZÓR

Danuta Skowrońska

Roszków 12b 63-200 Jarocin tel. 0-62 7473666

Stad dokumentacji

PROJEKT BUDOWLANY

Obiekt

Budowa kanalizacji sanitarnej w/wsiach Racenów Wysogółówek gm. Kotlin ETAP I ZAD.1 RACENÓW

Temat

PRZEMKROJ PODŁUŻNY TŁOCZNEGO 1

Inwestor

Gmina Kotlin

Adres budowy

Racenów gm. Kotlin

Skala 1 : 100/1 000

autor oprac.

D. Skowrońska

Data: 10.2015

sprawdzający

inż. Janusz Skowroński

Rys. nr 3/1