



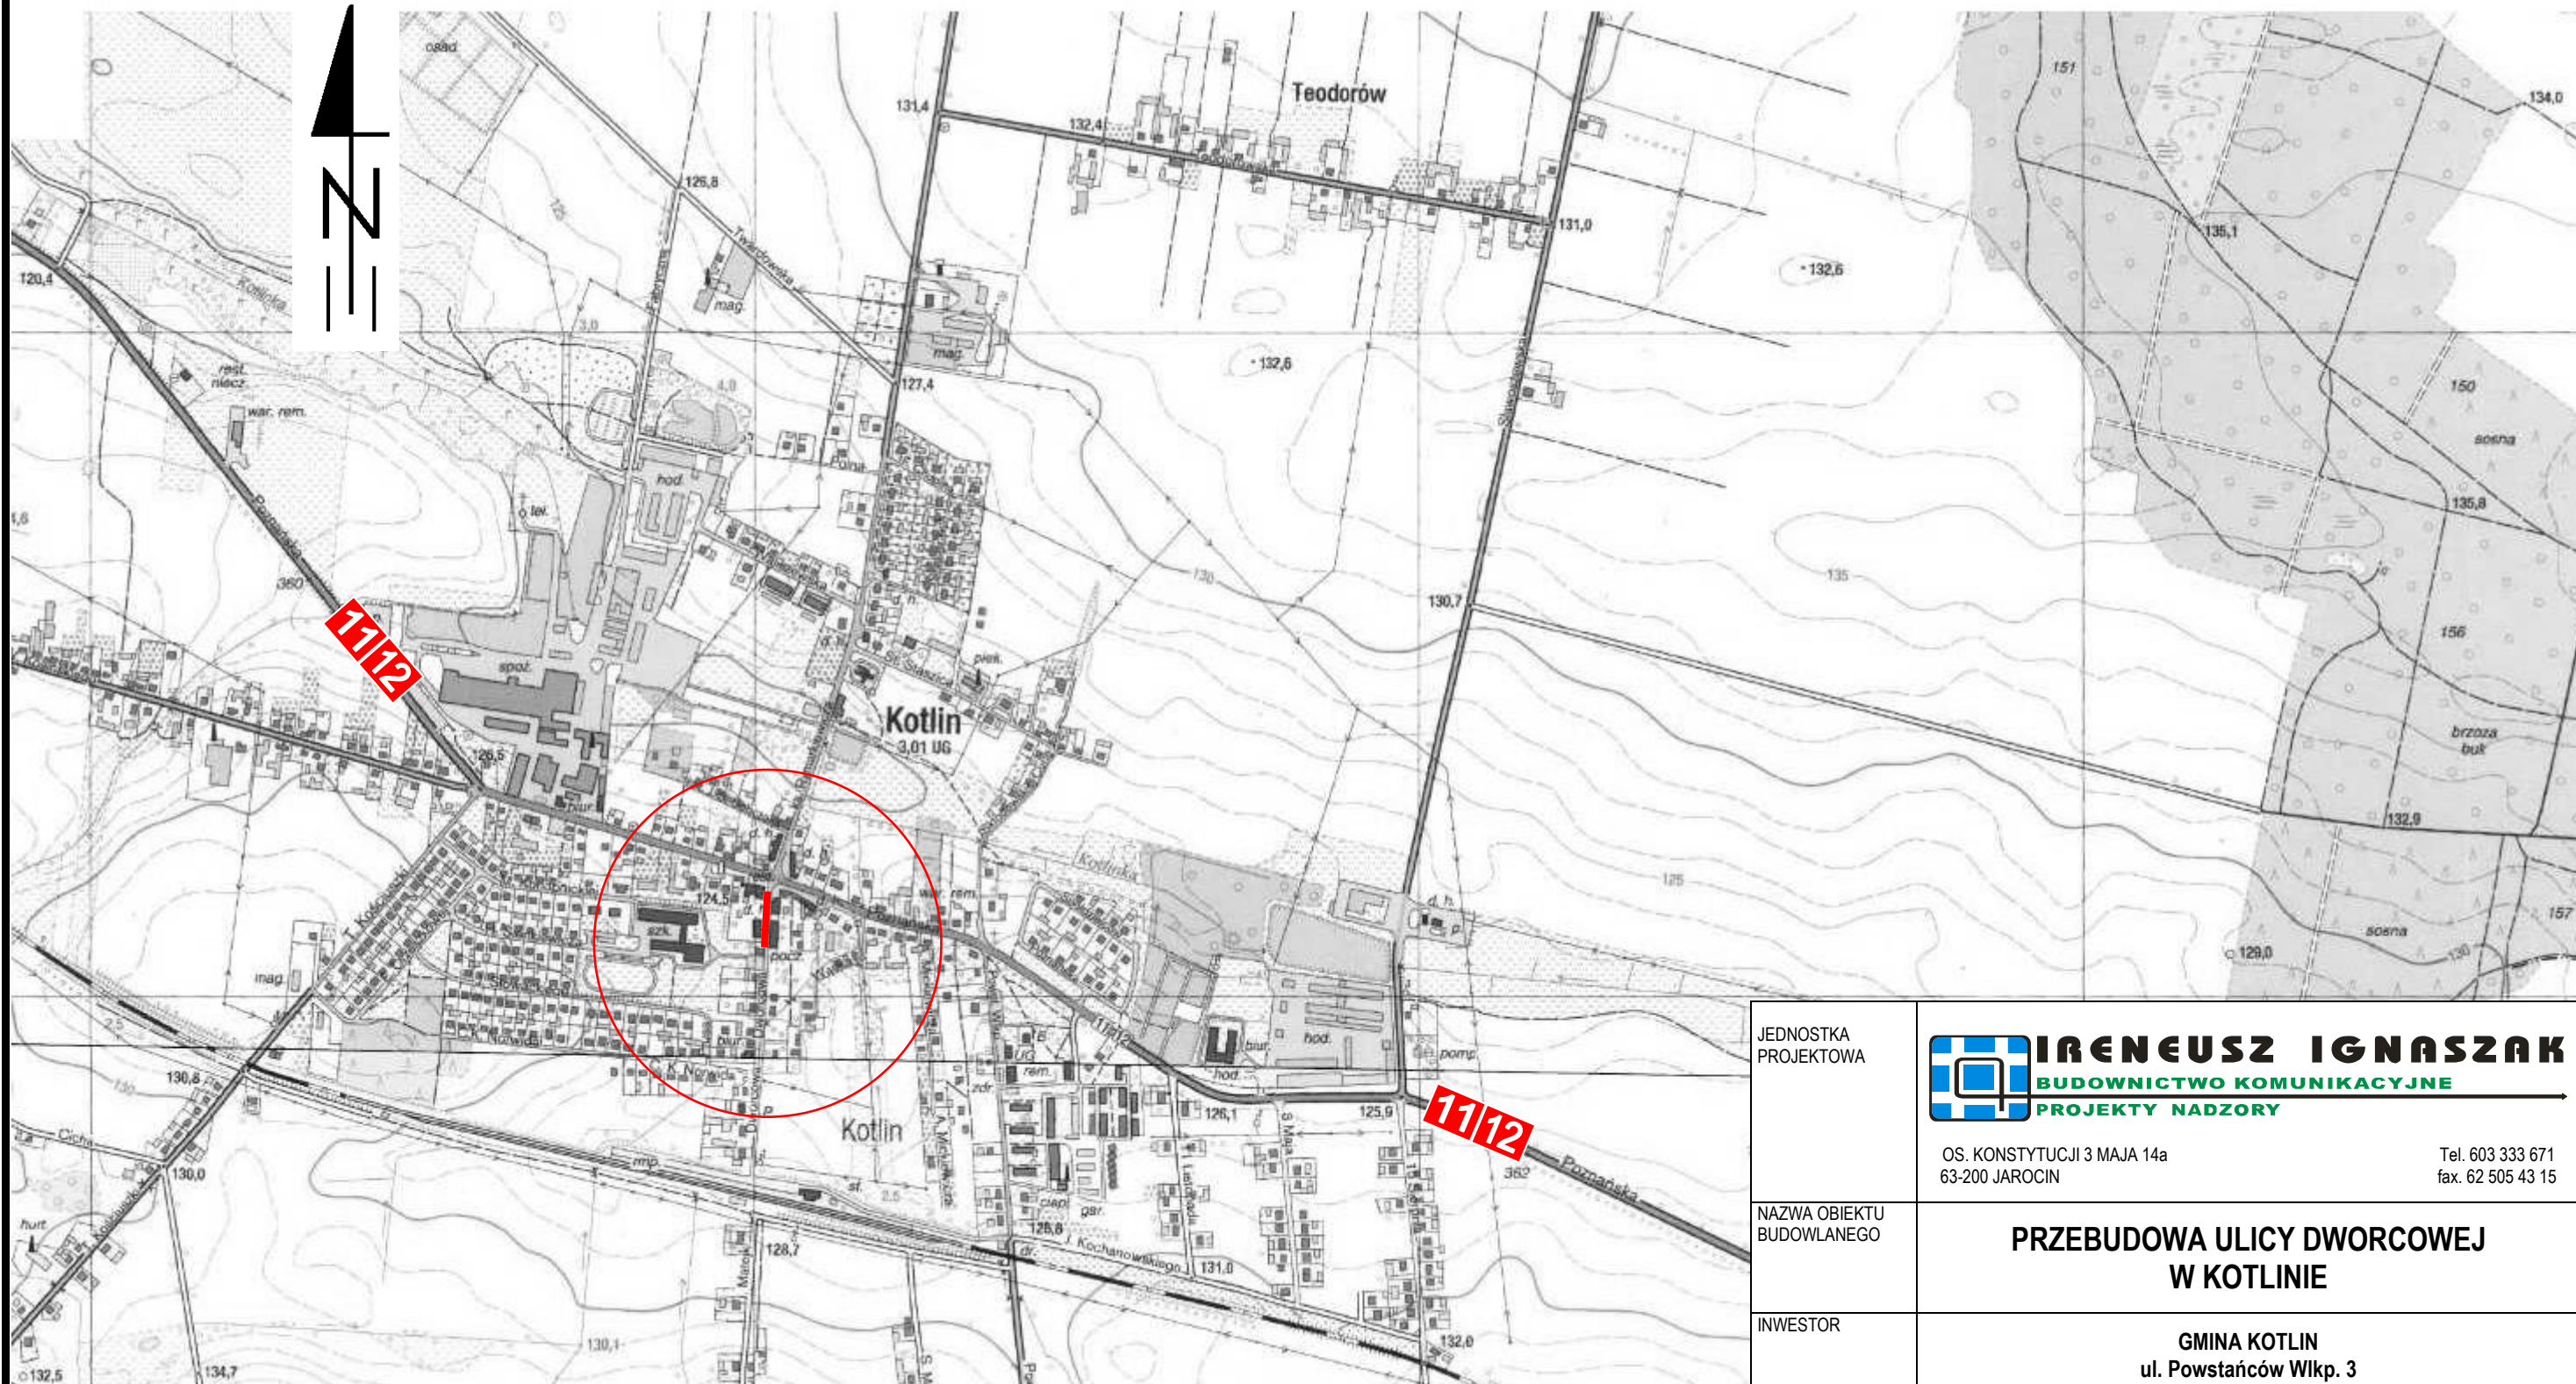


JEDNOSTKA PROJEKTOWA	 IRENEUSZ IGNASZAK BUDOWNICTWO KOMUNIKACYJNE PROJEKTY NADZORY OS. KONSTYTUCJI 3 MAJA 14a 63-200 JAROCIN Tel. 603 333 671 fax. 62 505 43 15			
NAZWA OBIEKTU BUDOWLANEGO	PRZEBUDOWA ULICY DWORCOWEJ W KOTLINIE			
INWESTOR	GMINA KOTLIN ul. Powstańców Wlkp. 3 63-220 KOTLIN			
RYSunEK	PLAN ORIENTACYJNY			
PROJEKTANT	mgr inż. Ireneusz Ignaszak UAN – 8386/7/8	PODPIS		
OPRACOWAŁ	inż. Paweł Ignaszak	PODPIS		
SPRAWDZIŁ	mgr inż. Andrzej Tomaszewski 27/85Pw 370/88/Pw	PODPIS		
stadium	branża	skala	data	numer rysunku
Projekt budowlany	Drogowa	1 : 10000	02.2017	1

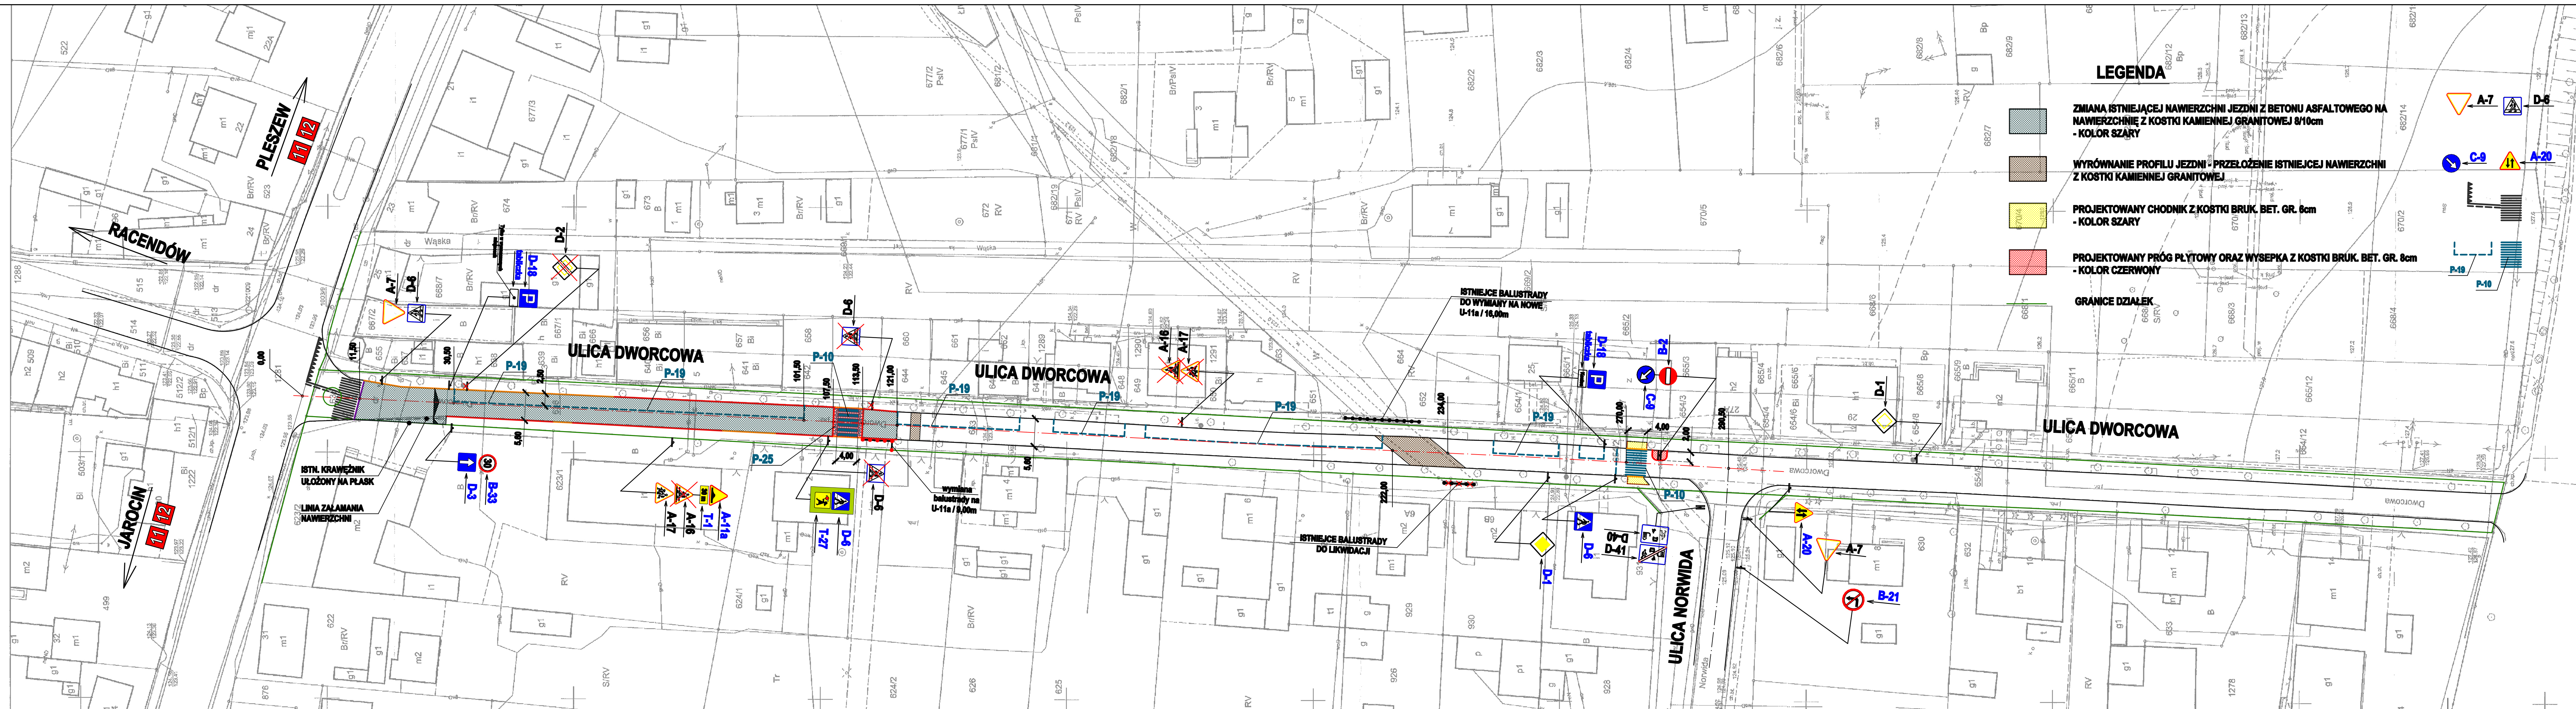

LEGENDA

- ZMIANA ISTNIEJĄCEJ NAWIERZCHNI JEZDNI Z BETONU ASFALTOWEGO NA NAWIERZCHNIĘ Z KOSTKI KAMIENNEJ GRANITOWEJ 8/10cm
- KOLOR SZARY
- WYRÓWNIANIE PROFILU JEZDNI - PRZEŁOŻENIE ISTNIEJĄCEJ NAWIERZCHNI Z KOSTKI KAMIENNEJ GRANITOWEJ
- PROJEKTOWANY CHODNIK Z KOSTKI BRUK. BET. GR. 8cm
- KOLOR SZARY
- PROJEKTOWANY PRÓG PŁYTOWY ORAZ WYSEPKA Z KOSTKI BRUK. BET. GR. 8cm
- KOLOR CZERWONY
- GRANICE DZIAŁEK

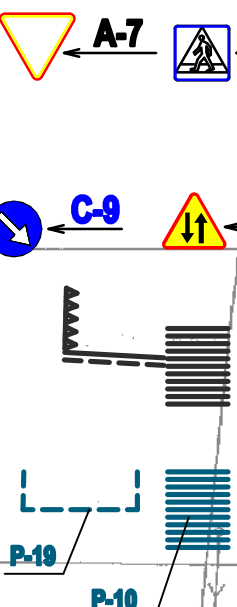


- ISTNIEJĄCE OZNAKOWANIE PIONOWE
- PROJEKTOWANE OZNAKOWANIE PIONOWE
- ISTNIEJĄCE OZNAKOWANIE POZIOME
- PROJEKTOWANE OZNAKOWANIE POZIOME

JEDNOSTKA PROJEKTOWA	IRENEUSZ IGNASZAK BUDOWNICTWO KOMUNIKACYJNE PROJEKTY NADZORY OS. KONSTYTUCJI 3 MAJA 14a 63 - 200 JAROCIN Tel. 603 333 671 fax. 62 505 43 15			
NAZWA OBIEKTU BUDOWLANEGO	PRZEBUDOWA ULICY DWORCOWEJ W KOTLINIE			
INWESTOR	GMINA KOTLIN ul. Powstańców Włkp. 3 63-220 KOTLIN			
RYSunEK	PLAN SYTUACYJNY			
PROJEKTANT	mgr inż. Ireneusz Ignaszak UAN - 83887/78	PODPIS		
OPRACOWAŁ	inż. Paweł Ignaszak	PODPIS		
SPRAWDZIŁ	mgr inż. Andrzej Tomaszewski 27/85/Pw 370/88/Pw	PODPIS		
skala	branża	skala	data	numer rysunku
Projekt budowlany	Drogowy	1:500	02.2017	2


Poswiadcza się o
nieistnieniu kopii z treścią
państwowego
geodezyjnego i kart
STAROSTA JAROCIN
Mapa zasadnicza
(Nazwa materiału)
P.3006.201
(Leczenie ewidencji m.
2014.01.01
(Data wydania do ewidencji) m.
Dariusz Janowski
(Inne, nazwisko, podpis, data)

ODCINEK
11,50 - 121,00

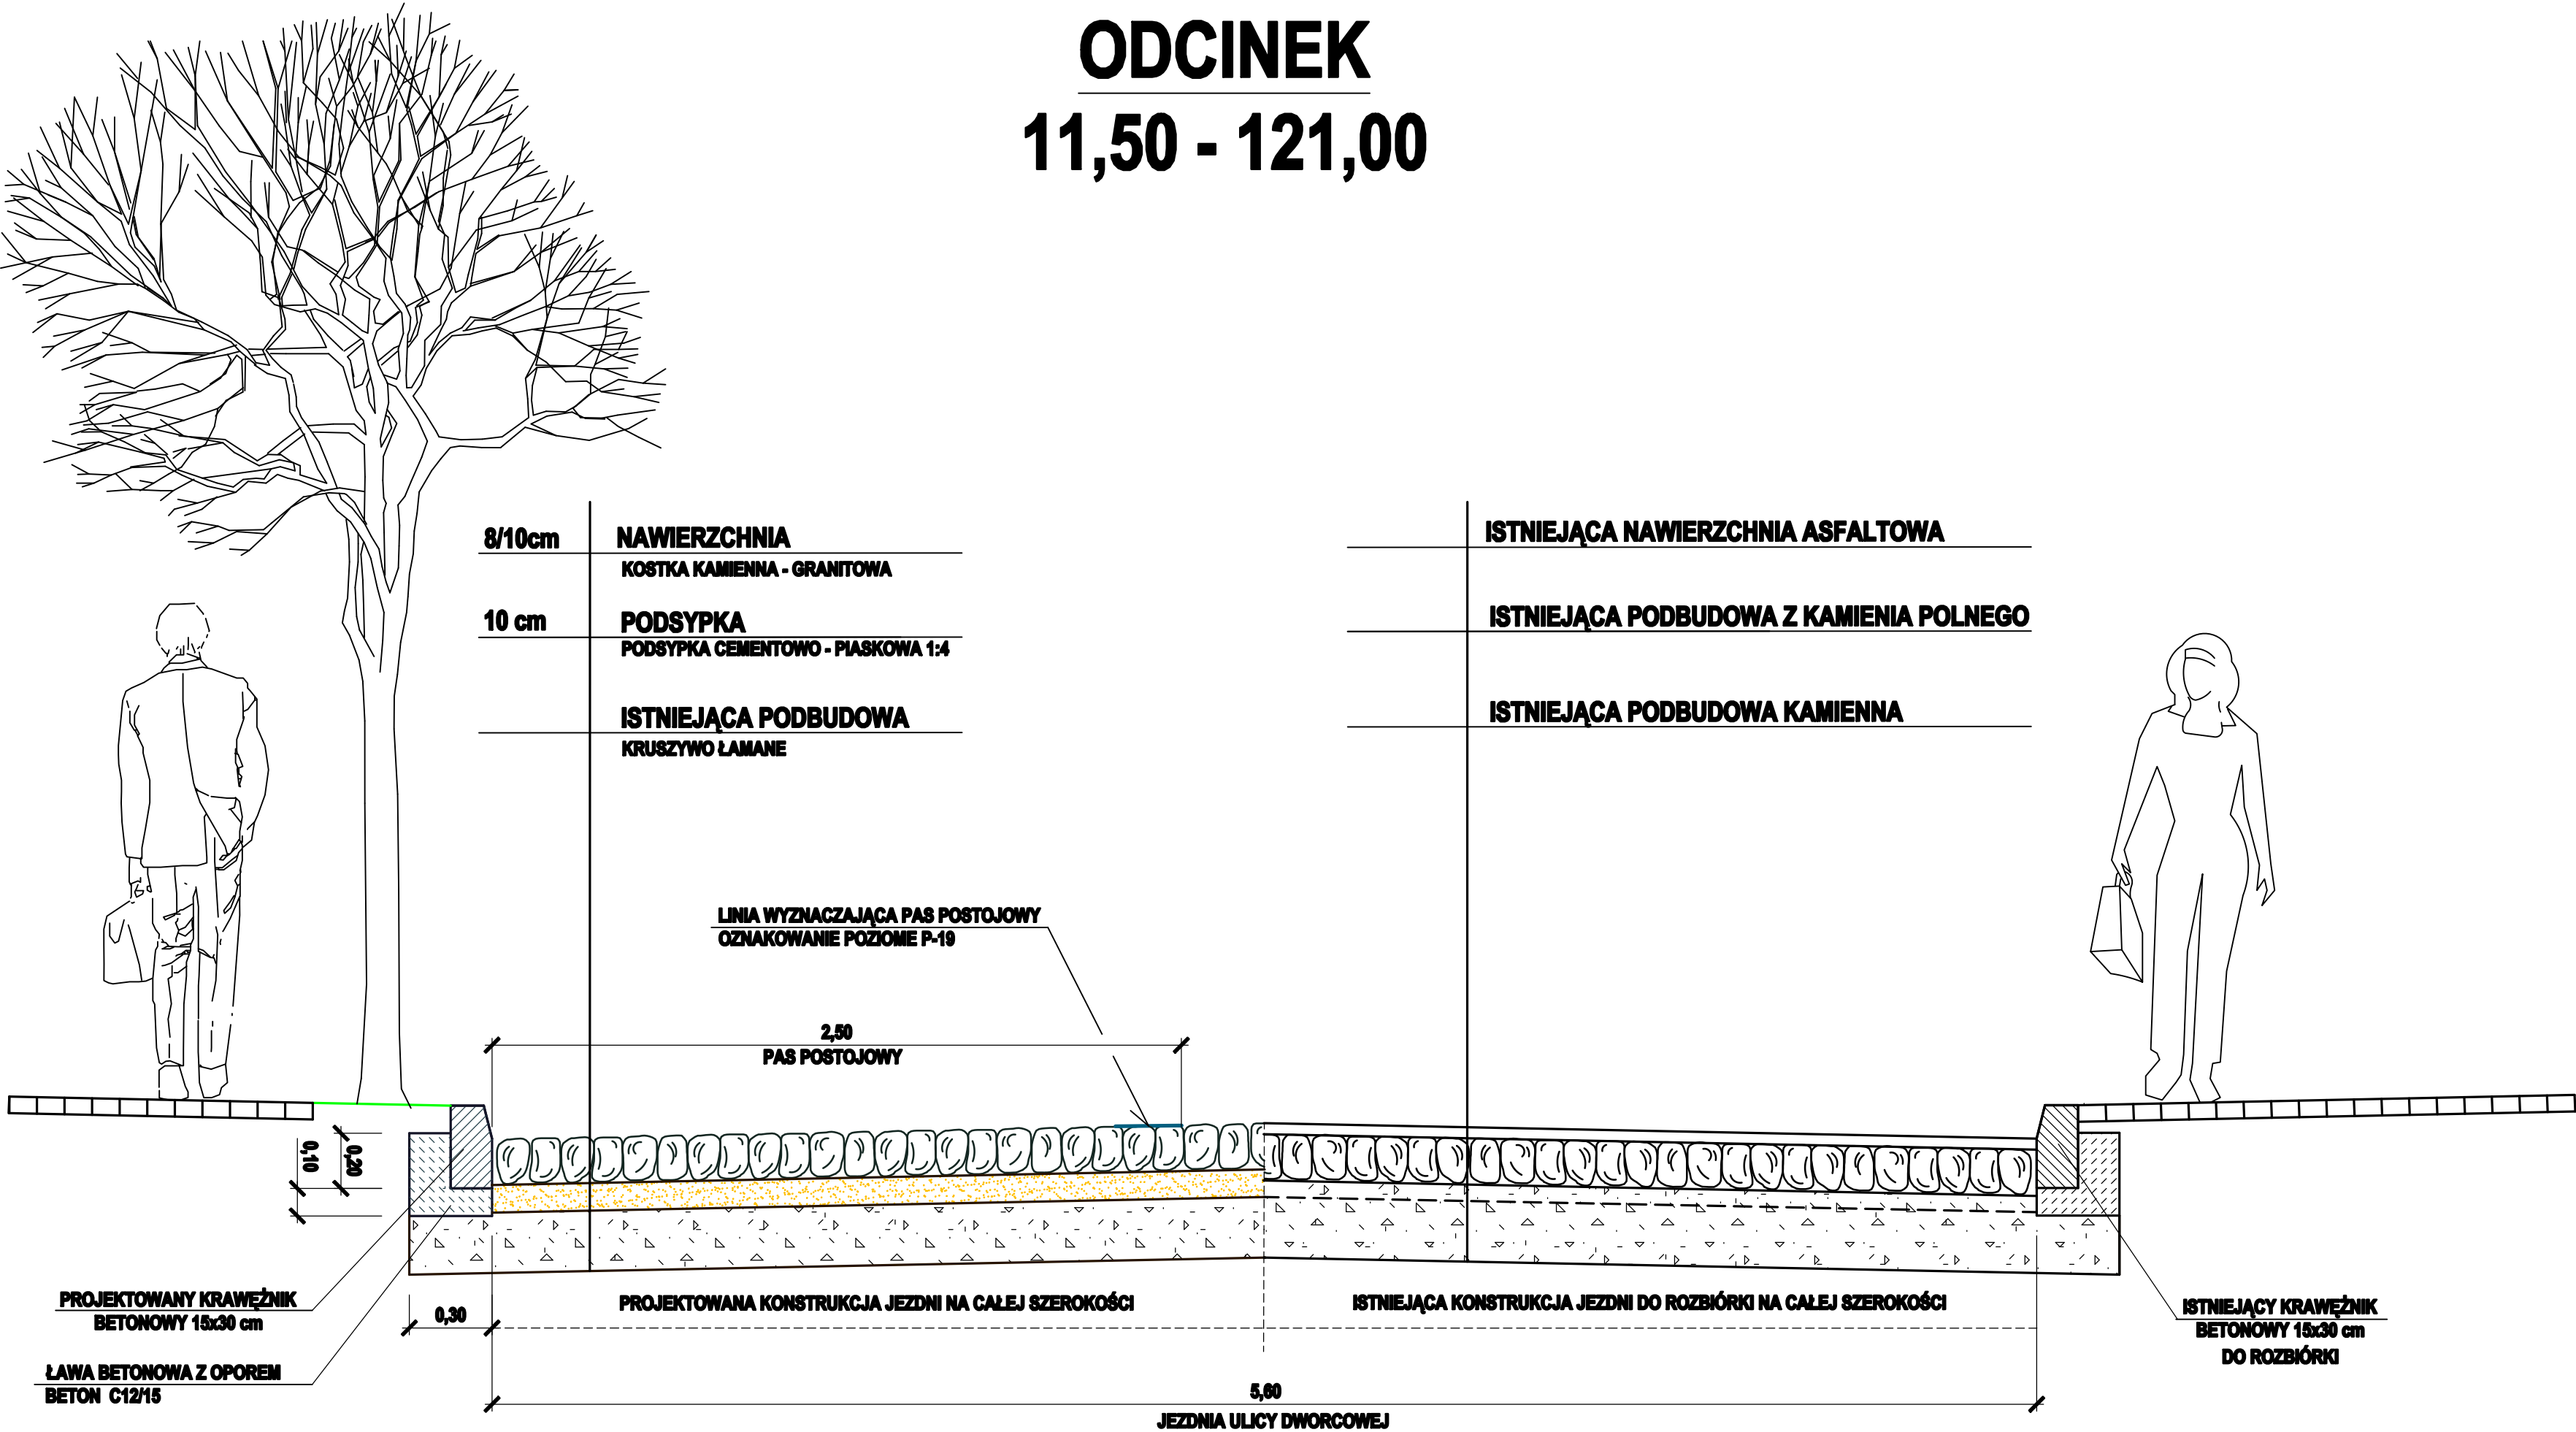

JEDNOSTKA PROJEKTOWA	IRENEUSZ IGNASZAK BUDOWNICTWO KOMUNIKACYJNE PROJEKTY NADZORY OS. KONSTYTUCJI 3 MAJA 14a 63 - 200 JAROCIN Tel. 603 333 671 fax. 62 505 43 15			
NAZWA OBIEKTU BUDOWLANEGO	PRZEBUDOWA ULICY DWORCOWEJ W KOTLINIE			
INWESTOR	GMINA KOTLIN ul. Powstańców Włkp. 3 63-220 KOTLIN			
RYSunEK	PRZEKRÓJ NORMALNY			
PROJEKTANT	mgr Inż. Ireneusz Ignaszak UAN - 838677/8	PODPIS		
OPRACOWAŁ	Inż. Paweł Ignaszak	PODPIS		
SPRAWDZIŁ	mgr Inż. Andrzej Tomaszewski 27/85/Pw 370/88/Pw	PODPIS		
etadium	branża	etala	etala	numer rysunku
Projekt budowlany	Drogowa	1:20	02.2017	3.1

PŁYTOWY PRÓG ZWALNIAJĄCY

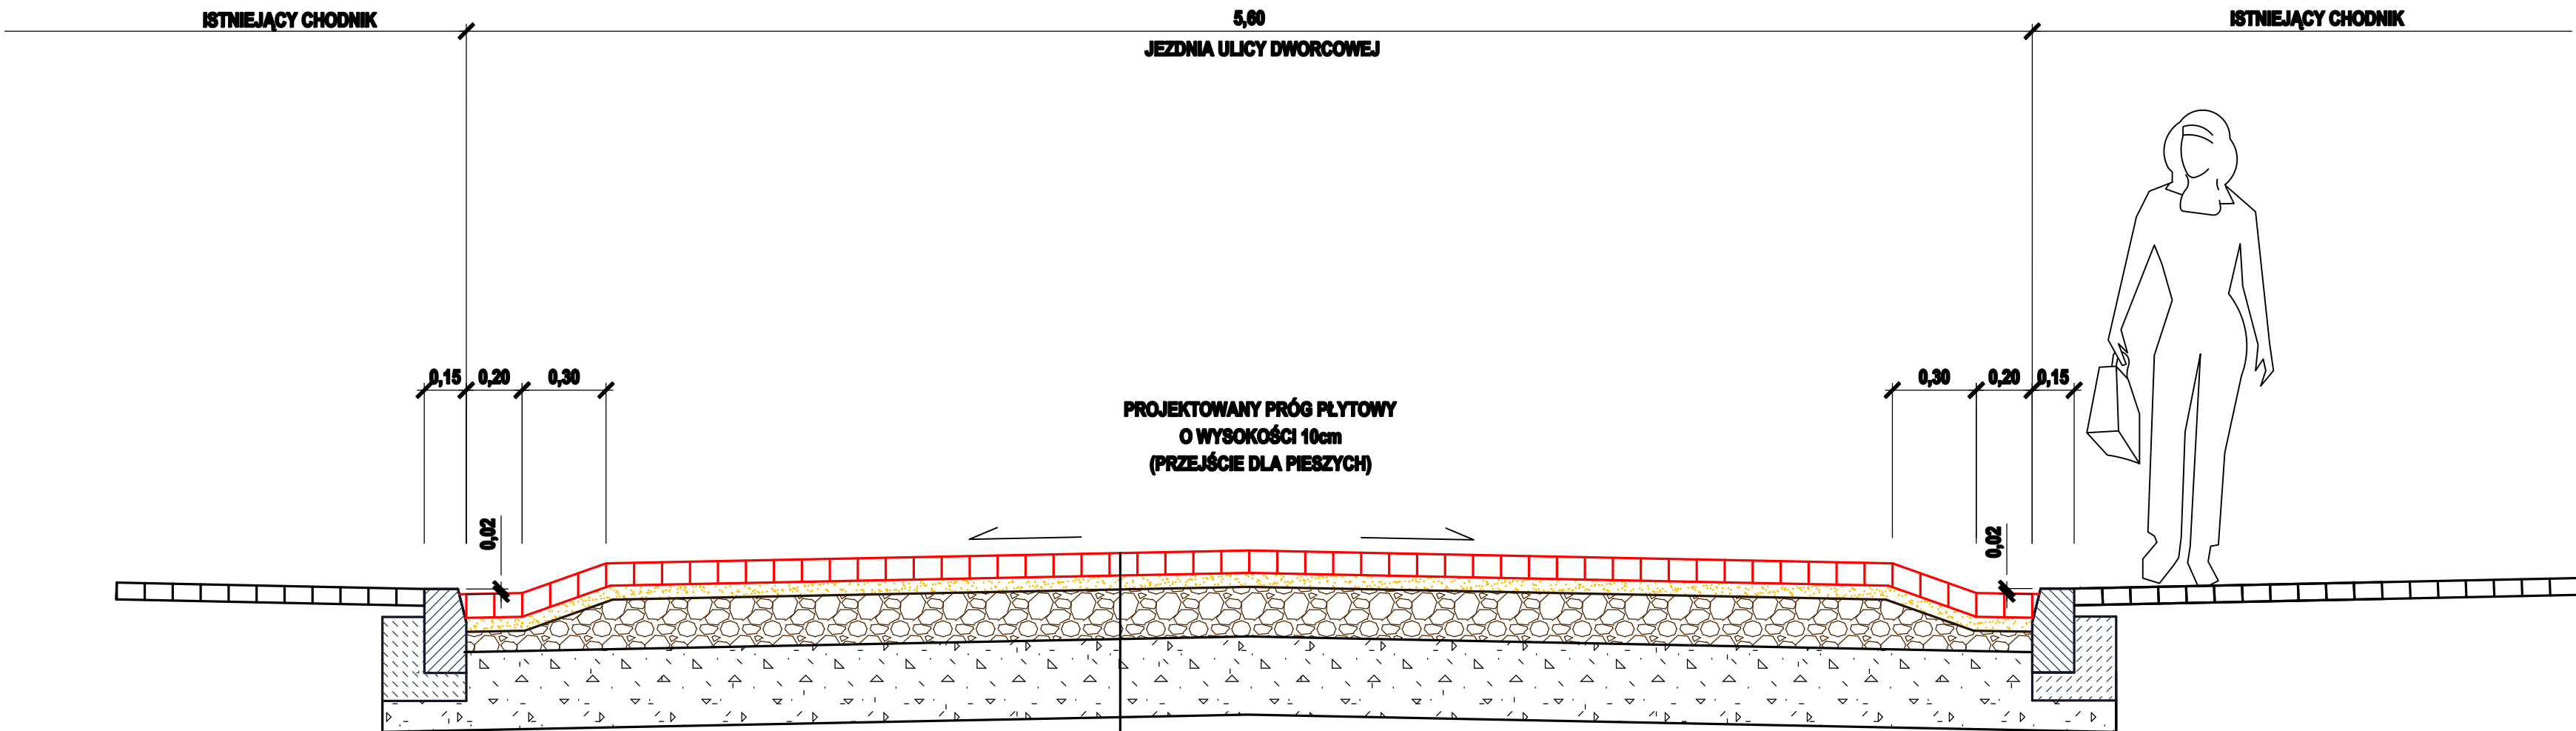

PROJEKTOWANY PRÓG PŁYTOWY
O WYSOKOŚCI 10cm
(PRZEJŚCIE DLA PIESZYCH)

8 cm	NAWIERZCHNIA KOSTKA BRUK.BET. KOLORU CZERWONEGO
5 cm	PODSYPKA PODSYPKA CEMENTOWO - PIASKOWA 1:4
18 cm	WARSTWA PODBUDOWY ZASADNICZEJ GÓRNEJ KRUSZYWO ŁAMANE STABILIZOWANE MECHANICZNIE O UZIARNIENIU CIĄGŁYM 0/31,5 mm
	ISTNIEJĄCA PODBUDOWA PODBUDOWA KAMIENNA

JEDNOSTKA PROJEKTOWA	IRENEUSZ IGNASZAK BUDOWNICTWO KOMUNIKACYJNE PROJEKTY NADZORY OS. KONSTYTUCJI 3 MAJA 14a 63 - 200 JAROCIN Tel. 603 333 671 fax. 62 505 43 15			
NAZWA OBIEKTU BUDOWLANEGO	PRZEBUDOWA ULICY DWORCOWEJ W KOTLINIE			
INWESTOR	GMINA KOTLIN ul. Powstańców Włkp. 3 63-220 KOTLIN			
RYSunEK	PRZEKRÓJ NORMALNY			
PROJEKTANT	mgr inż. Ireneusz Ignaszak UAN - 8386/7/8	PODPIS		
OPRACOWAŁ	inż. Paweł Ignaszak	PODPIS		
SPRAWDZIŁ	mgr inż. Andrzej Tomaszewski 27/85/Pw 370/88/Pw	PODPIS		
stadium	branża	skala	data	numer rysunku
Projekt budowlany	Drogowa	1:20	02.2017	3.2