
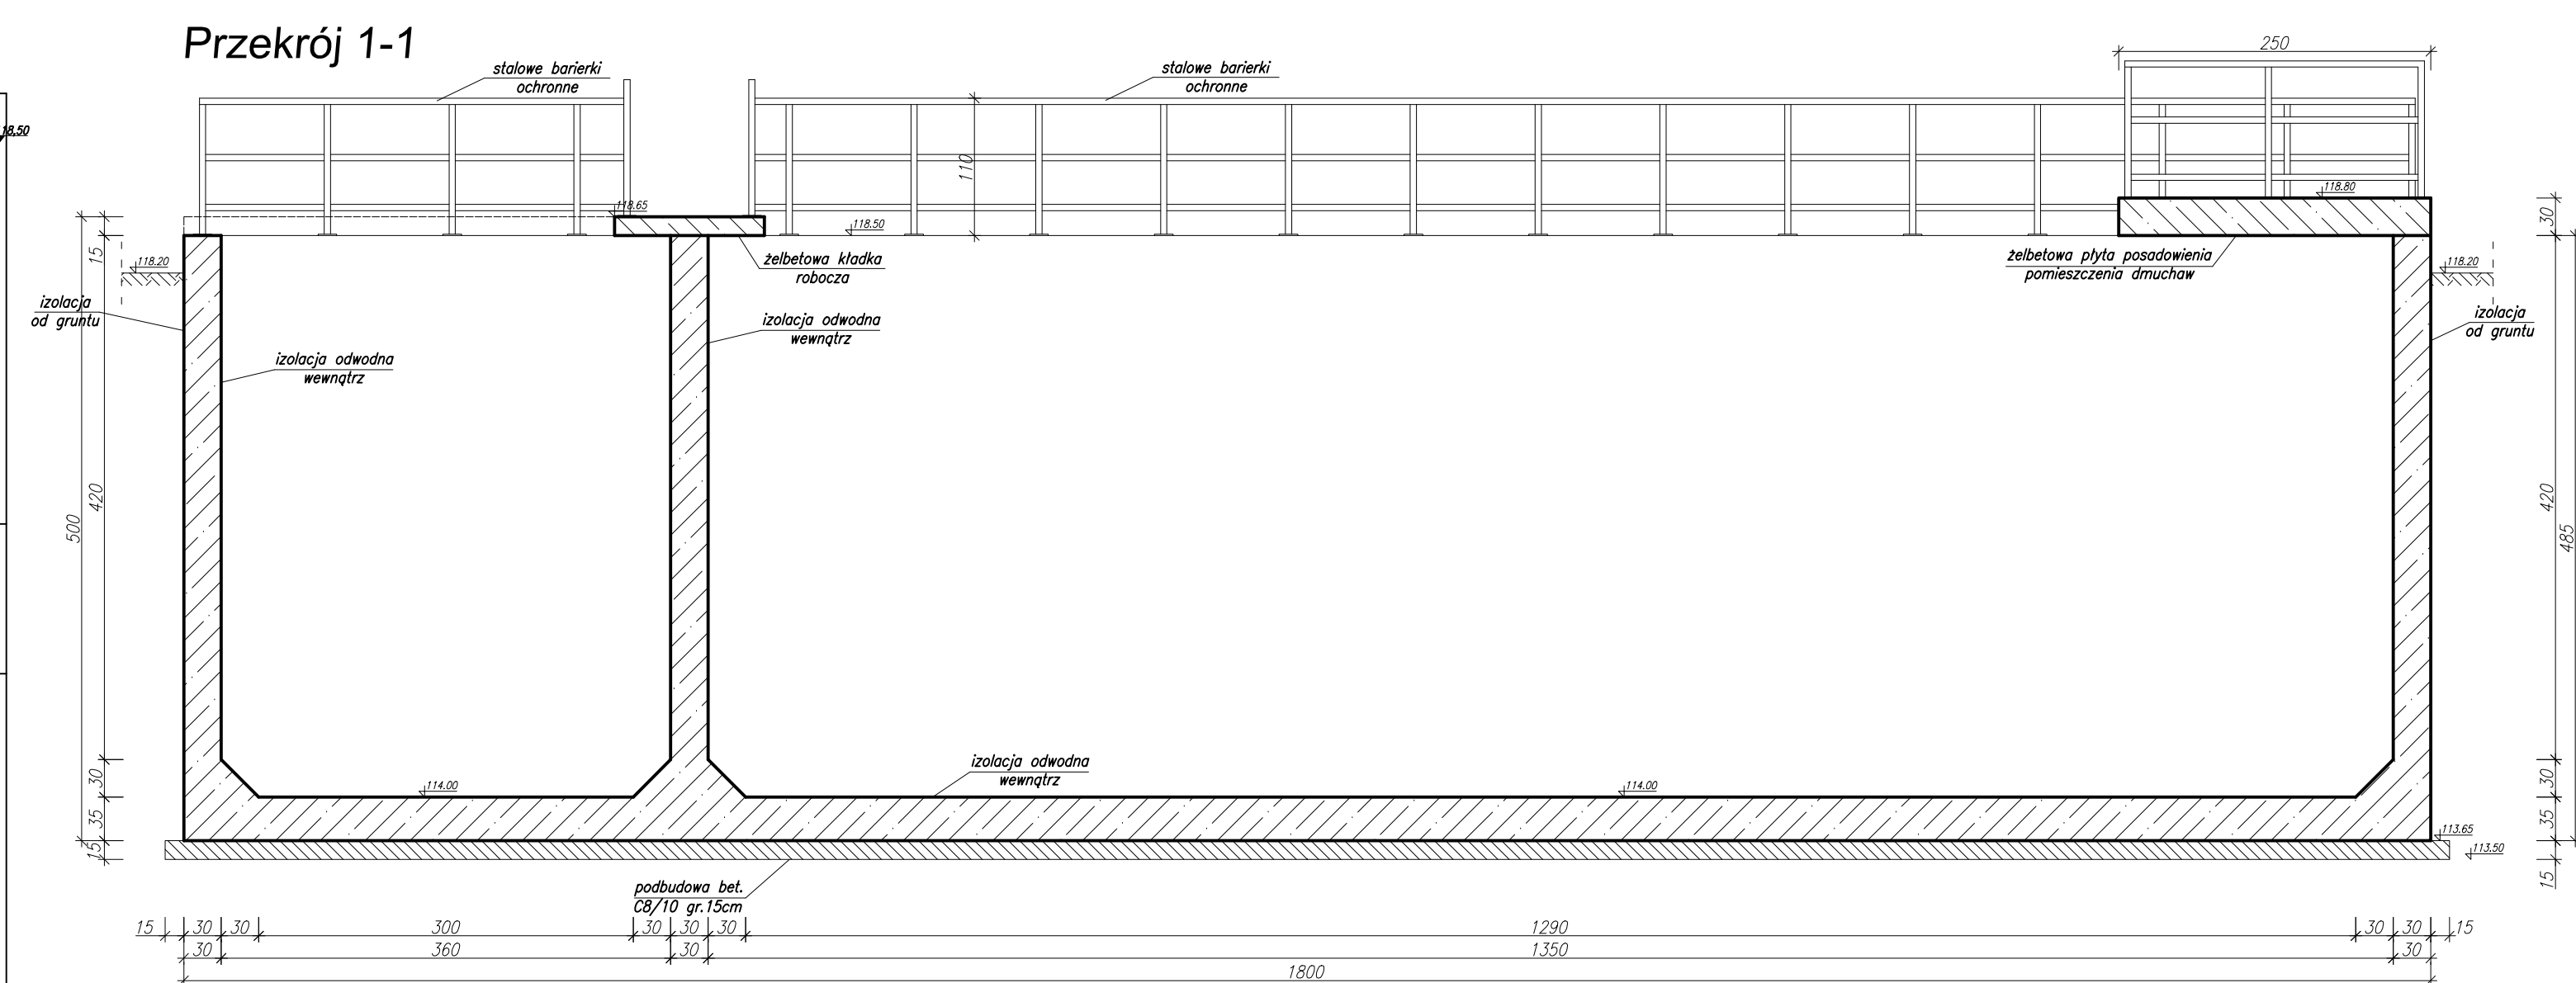


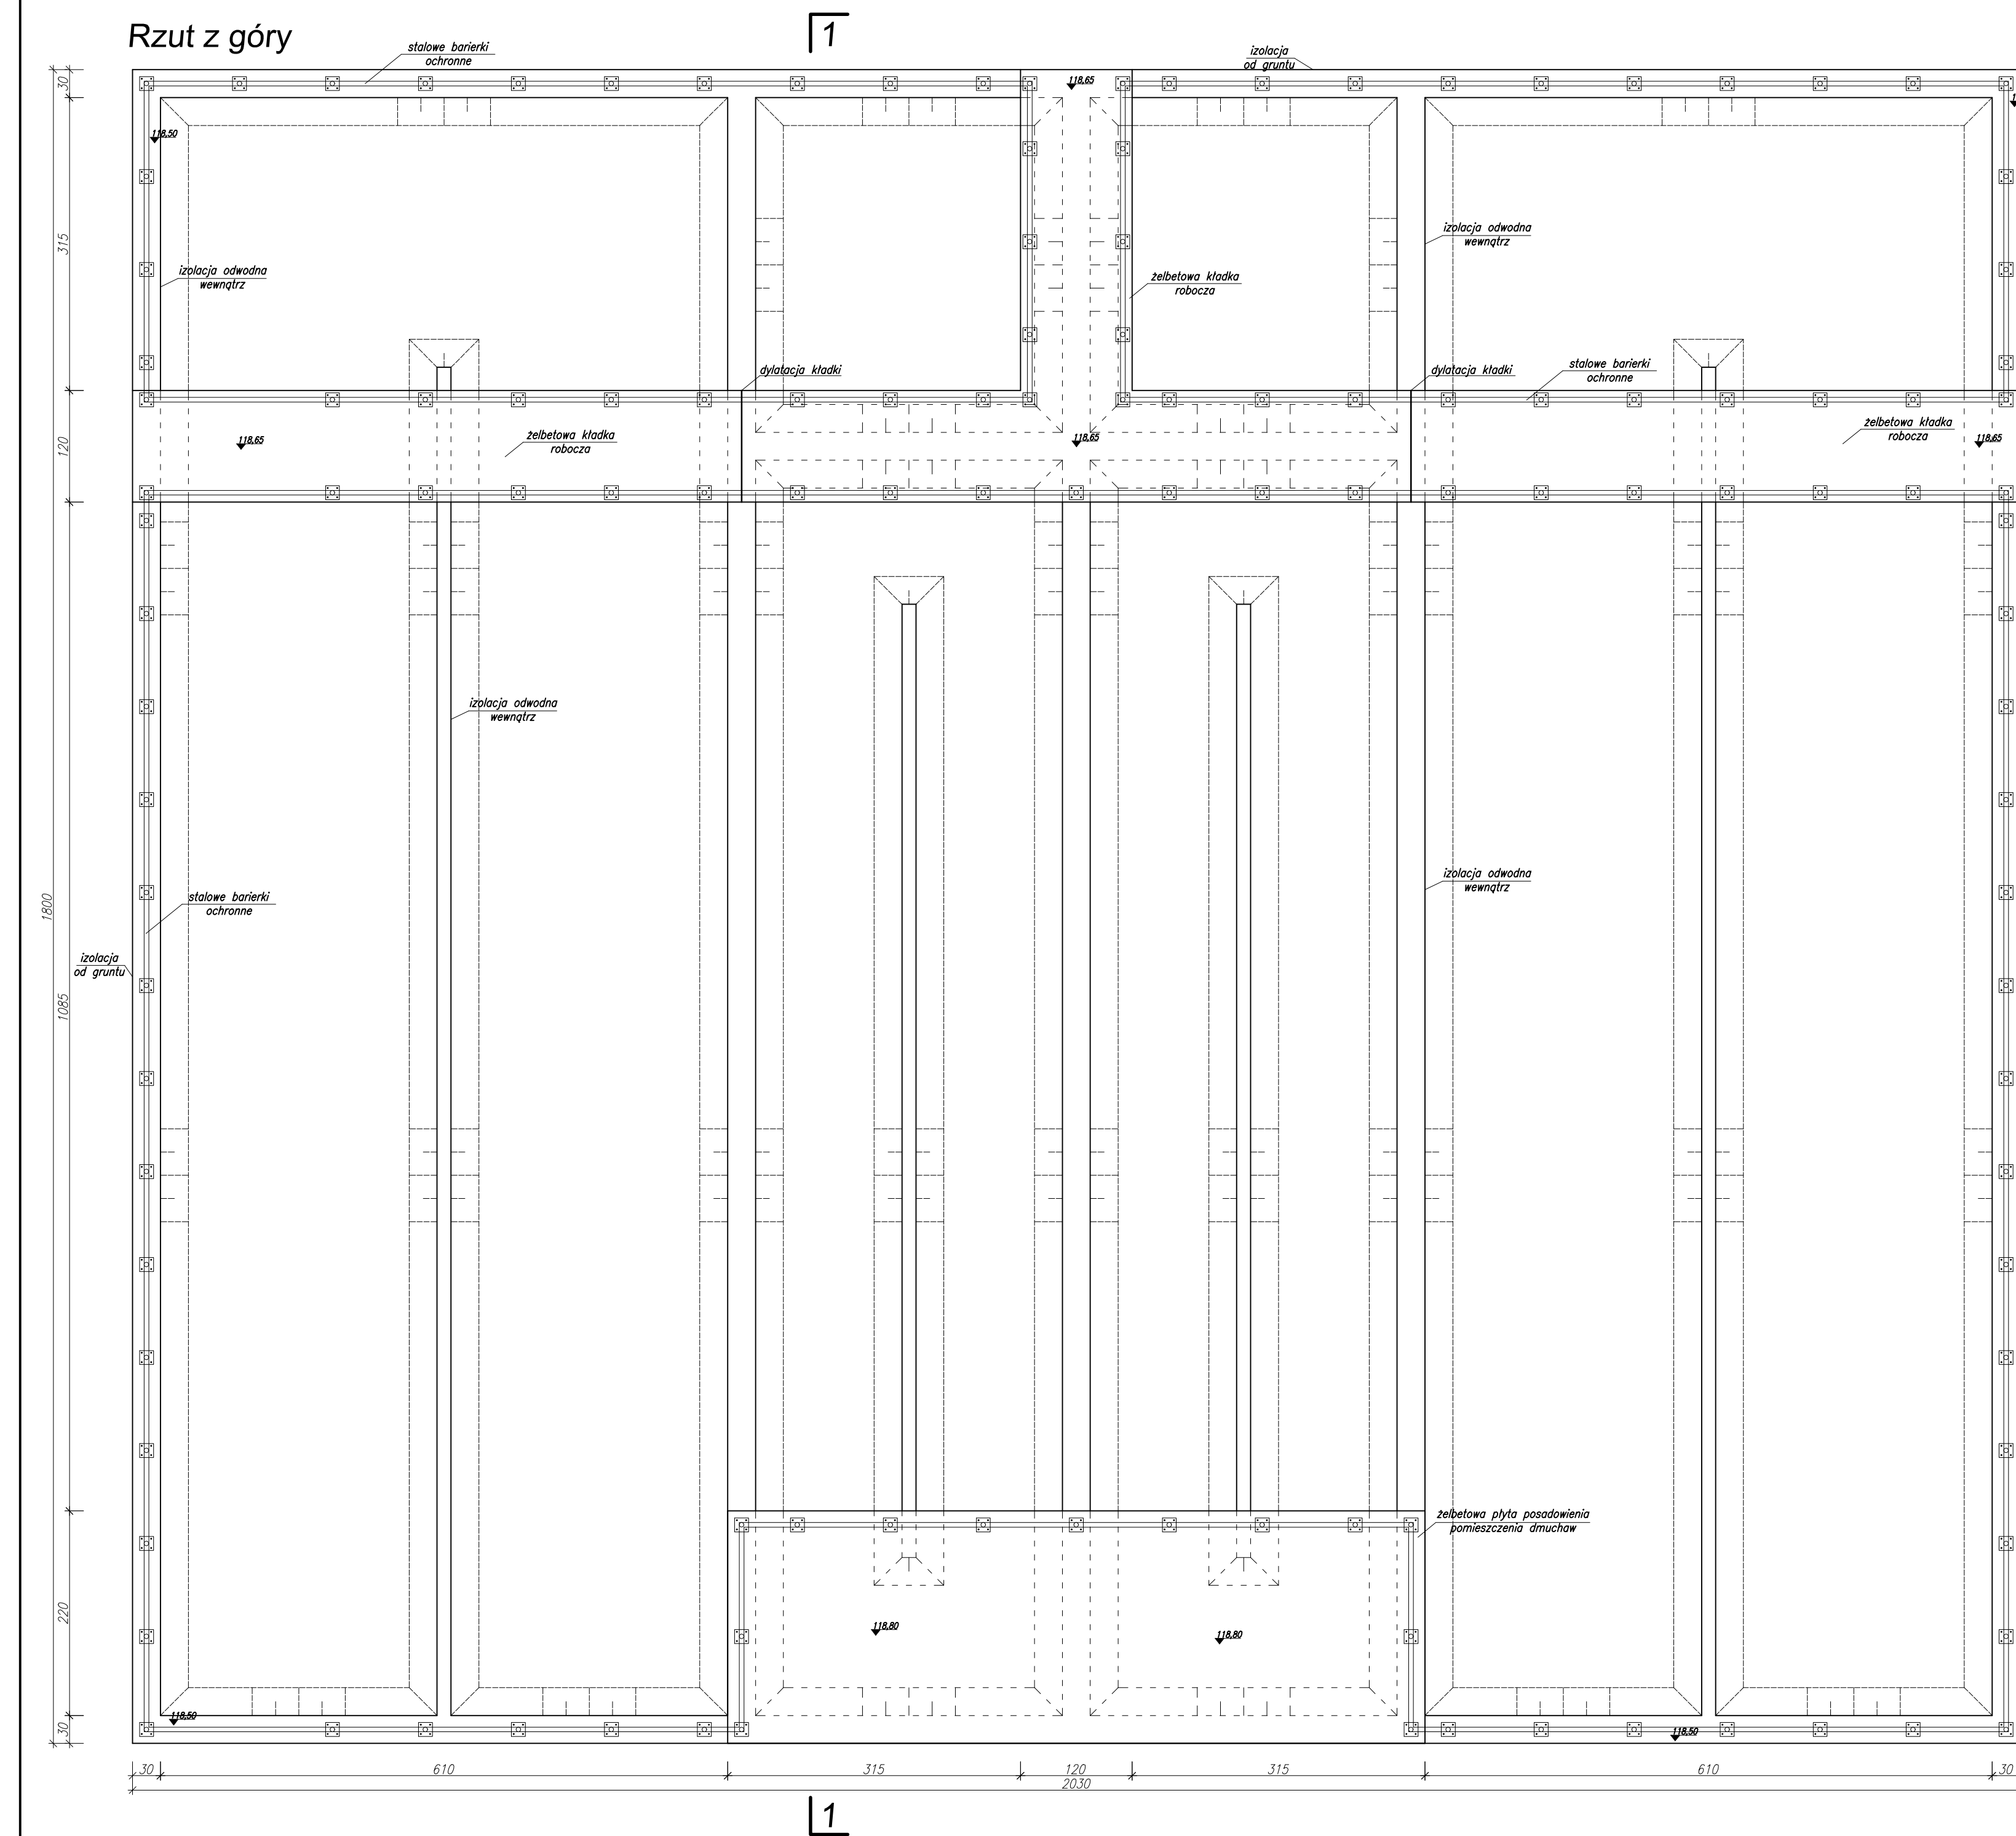

Zastrzega się wszelkie prawa wynikające z prawa autorskiego. Rysunek niniejszy nie może być przerysowywany i uzupełniany bez zgody PPHU HYDROACROMAR

PFHU HYDROAGROMAR mgr inż. Marcin Pawłowski www.hydroagromar.com.pl, e-mail: marcin@hydroagromar.com.pl, tel. 606 366 486, (062) 741-37-70		Trzebin 5 63-330 Dobrzyca	
Przedstawiając: ROZBUDOWA OCZYSZCZALNI ŚCIEKÓW W MIEJSCOWOŚCI WYSZKI ETAP II		Miejscowość: Wyszki Powiat: jarocinski Województwo: wielkopolskie	
Nazwa zaliczki:		Nr zal:	
RYSUNEK OGÓLNY REAKTORA BIOLOGICZNEGO			
Imię i nazwisko	specjalność	nr uprawnień	podpis
Projektant kon.: mgr inż. Marcin Pawłowski	konstrukcyjno-budowlana	WHP/0065/2006/12	
Projektant kon.: mgr inż. Józef Grabczyński	instalacyjno-inżynieryjny	414/PW/93	
Opracował: mgr inż. Rafał Urbaniak	instalacyjno-eksploatacyjna	WHP/0342/2006/13	
Sprawdził kon.: mgr inż. Filip Górecki	konstrukcyjno-budowlana	WHP/0081/2008/11	
Sprawdził tech.: inż. Jacek Skowronski	instalacyjno-sanitarna	UAN-7342-86-92	
Stadium dokumentacji: PWS	Skala: 1:50	Data: 05.07.12	