
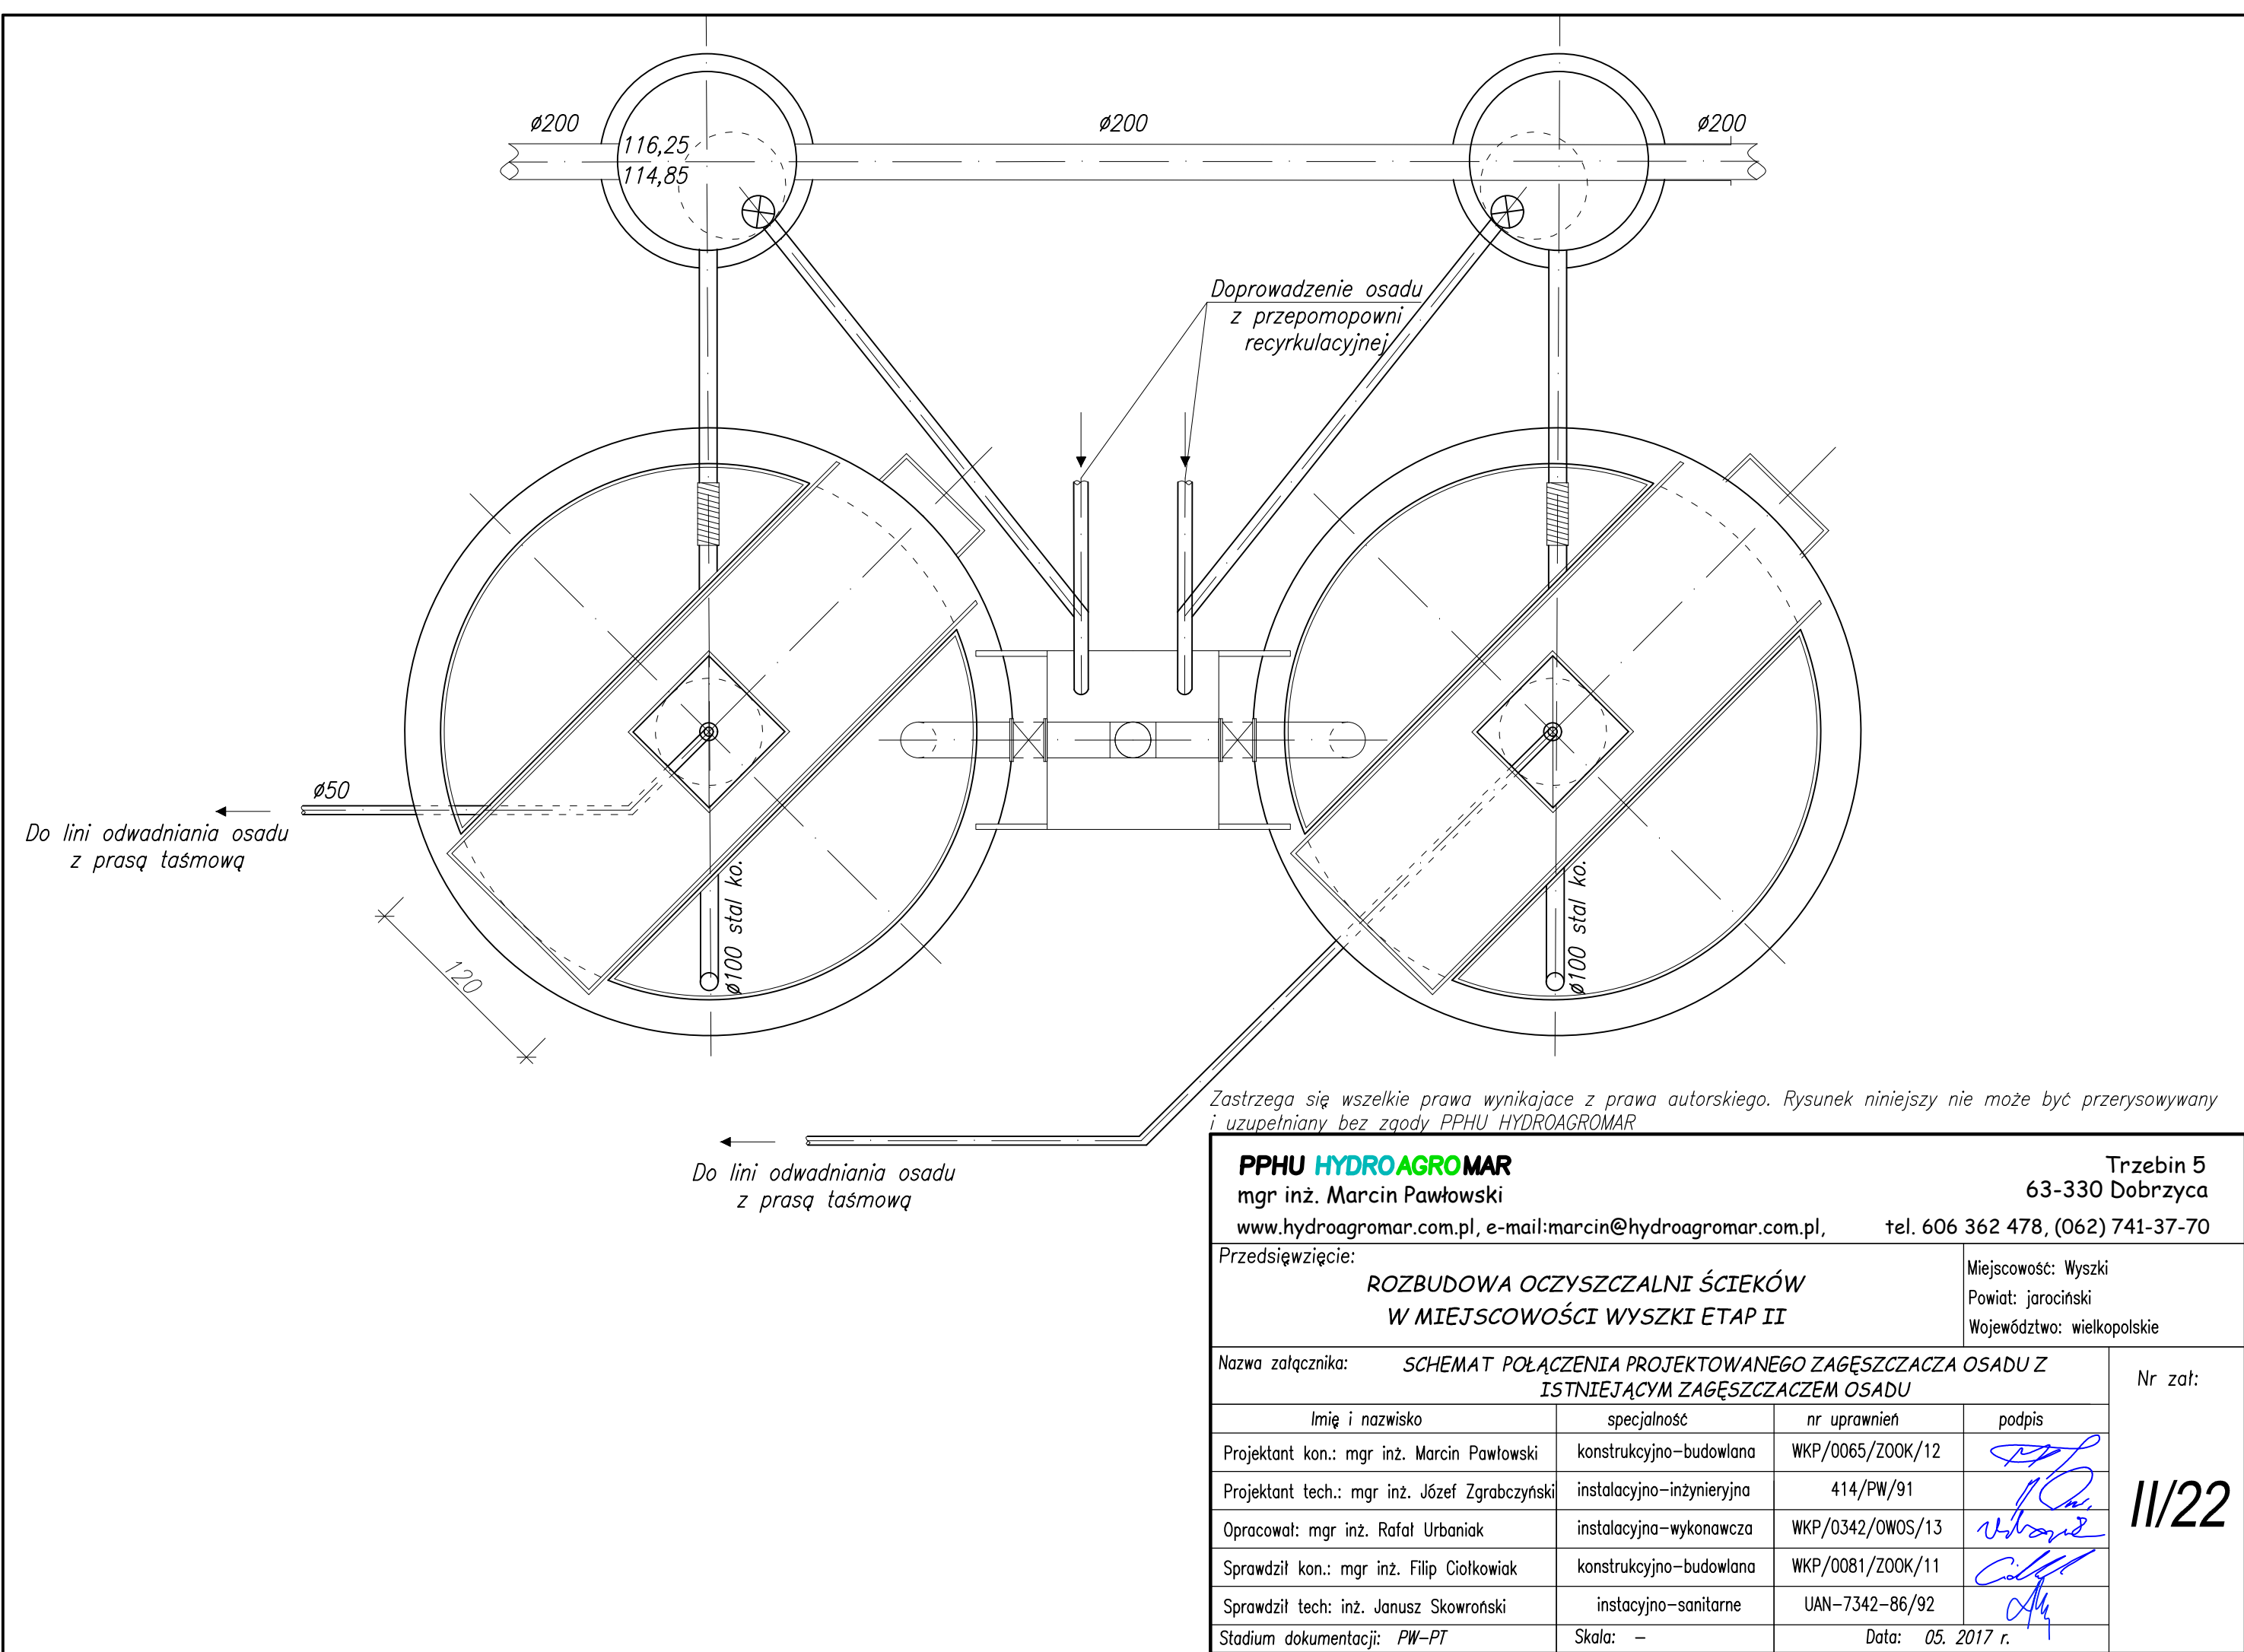


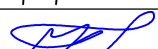

PPHU HYDROAGROMAR mgr inż. Marcin Pawłowski www.hydroagromar.com.pl, e-mail:marcin@hydroagromar.com.pl,			Trzebin 5 63-330 Dobrzyca tel. 606 362 478, (062) 741-37-70		
Przedsięwzięcie: ROZBUDOWA OCZYSZCZALNI ŚCIEKÓW W MIEJSCOWOŚCI WYSZKI ETAP II			Miejscowość: Wyszki Powiat: jarociński Województwo: wielkopolskie		
Nazwa załącznika: SCHEMAT POŁĄCZENIA PROJEKTOWANEGO ZAGĘSZCZACZA OSADU Z ISTNIEJĄCYM ZAGĘSZCZACZEM OSADU			Nr zat:		
Imię i nazwisko			specjalność	nr uprawnień	podpis
Projektant kon.: mgr inż. Marcin Pawłowski			konstrukcyjno-budowlana	WKP/0065/ZOOK/12	
Projektant tech.: mgr inż. Józef Zgrabczyński			instalacyjno-inżynieryjna	414/PW/91	
Opracował: mgr inż. Rafał Urbanik			instalacyjno-wykonawcza	WKP/0342/OWOS/13	
Sprawdził kon.: mgr inż. Filip Ciołkowiak			konstrukcyjno-budowlana	WKP/0081/ZOOK/11	
Sprawdził tech: inż. Janusz Skowroński			instacyjno-sanitarne	UAN-7342-86/92	
Stadium dokumentacji: <i>PW-PT</i>			Skala: —	Data: 05. 2017 r.	

II/22