

Mapa do celów projektowych
Skala 1:500

Oznaczenie kancelaryjne zgłoszenia pracy geodetycznej:
Nazwa miejscowości:
Jednostka ewidencyjna - identyfikator:
Jednostka ewidencyjna - nazwa:
Obręb ewidencyjny - identyfikator:
Obręb ewidencyjny - nazwa:
Układ współrzędnych płaskich prostokątnych:
Układ współrzędnych wysokości:
Oznaczenie granic aktualizowanego obszaru:
Informacje o służebnościach gruntowych mających
wpływ na zagospodarowanie gruntów, zlokalizowanych
w granicach projektowanej inwestycji):
Data opracowania mapy:

R-GN-ZG.6640.1723.2016
Wyszki, dz. nr 14/3
300603_2
Kotlin
0008, 0011
Twardów, Wyszki
2000/18
Kronsztań 86



Nie badano

MAG-PROJEKT-usługi projektowe
Janusz Skowroński
63-200 Jarocin, Św. Ducha 118A m.4
tel. 509 453 241
NIP 617-107-01-92 Regon 250195435

nazwa/imię i nazwisko wykonawcy
podpis osoby reprezentującej wykonawcę
6474005.30

Janusz Skowroński
Geodeta uprawniony nr upr.: 17371

imię i nazwisko geodety uprawnionego
nr uprawnień i podpis geodety

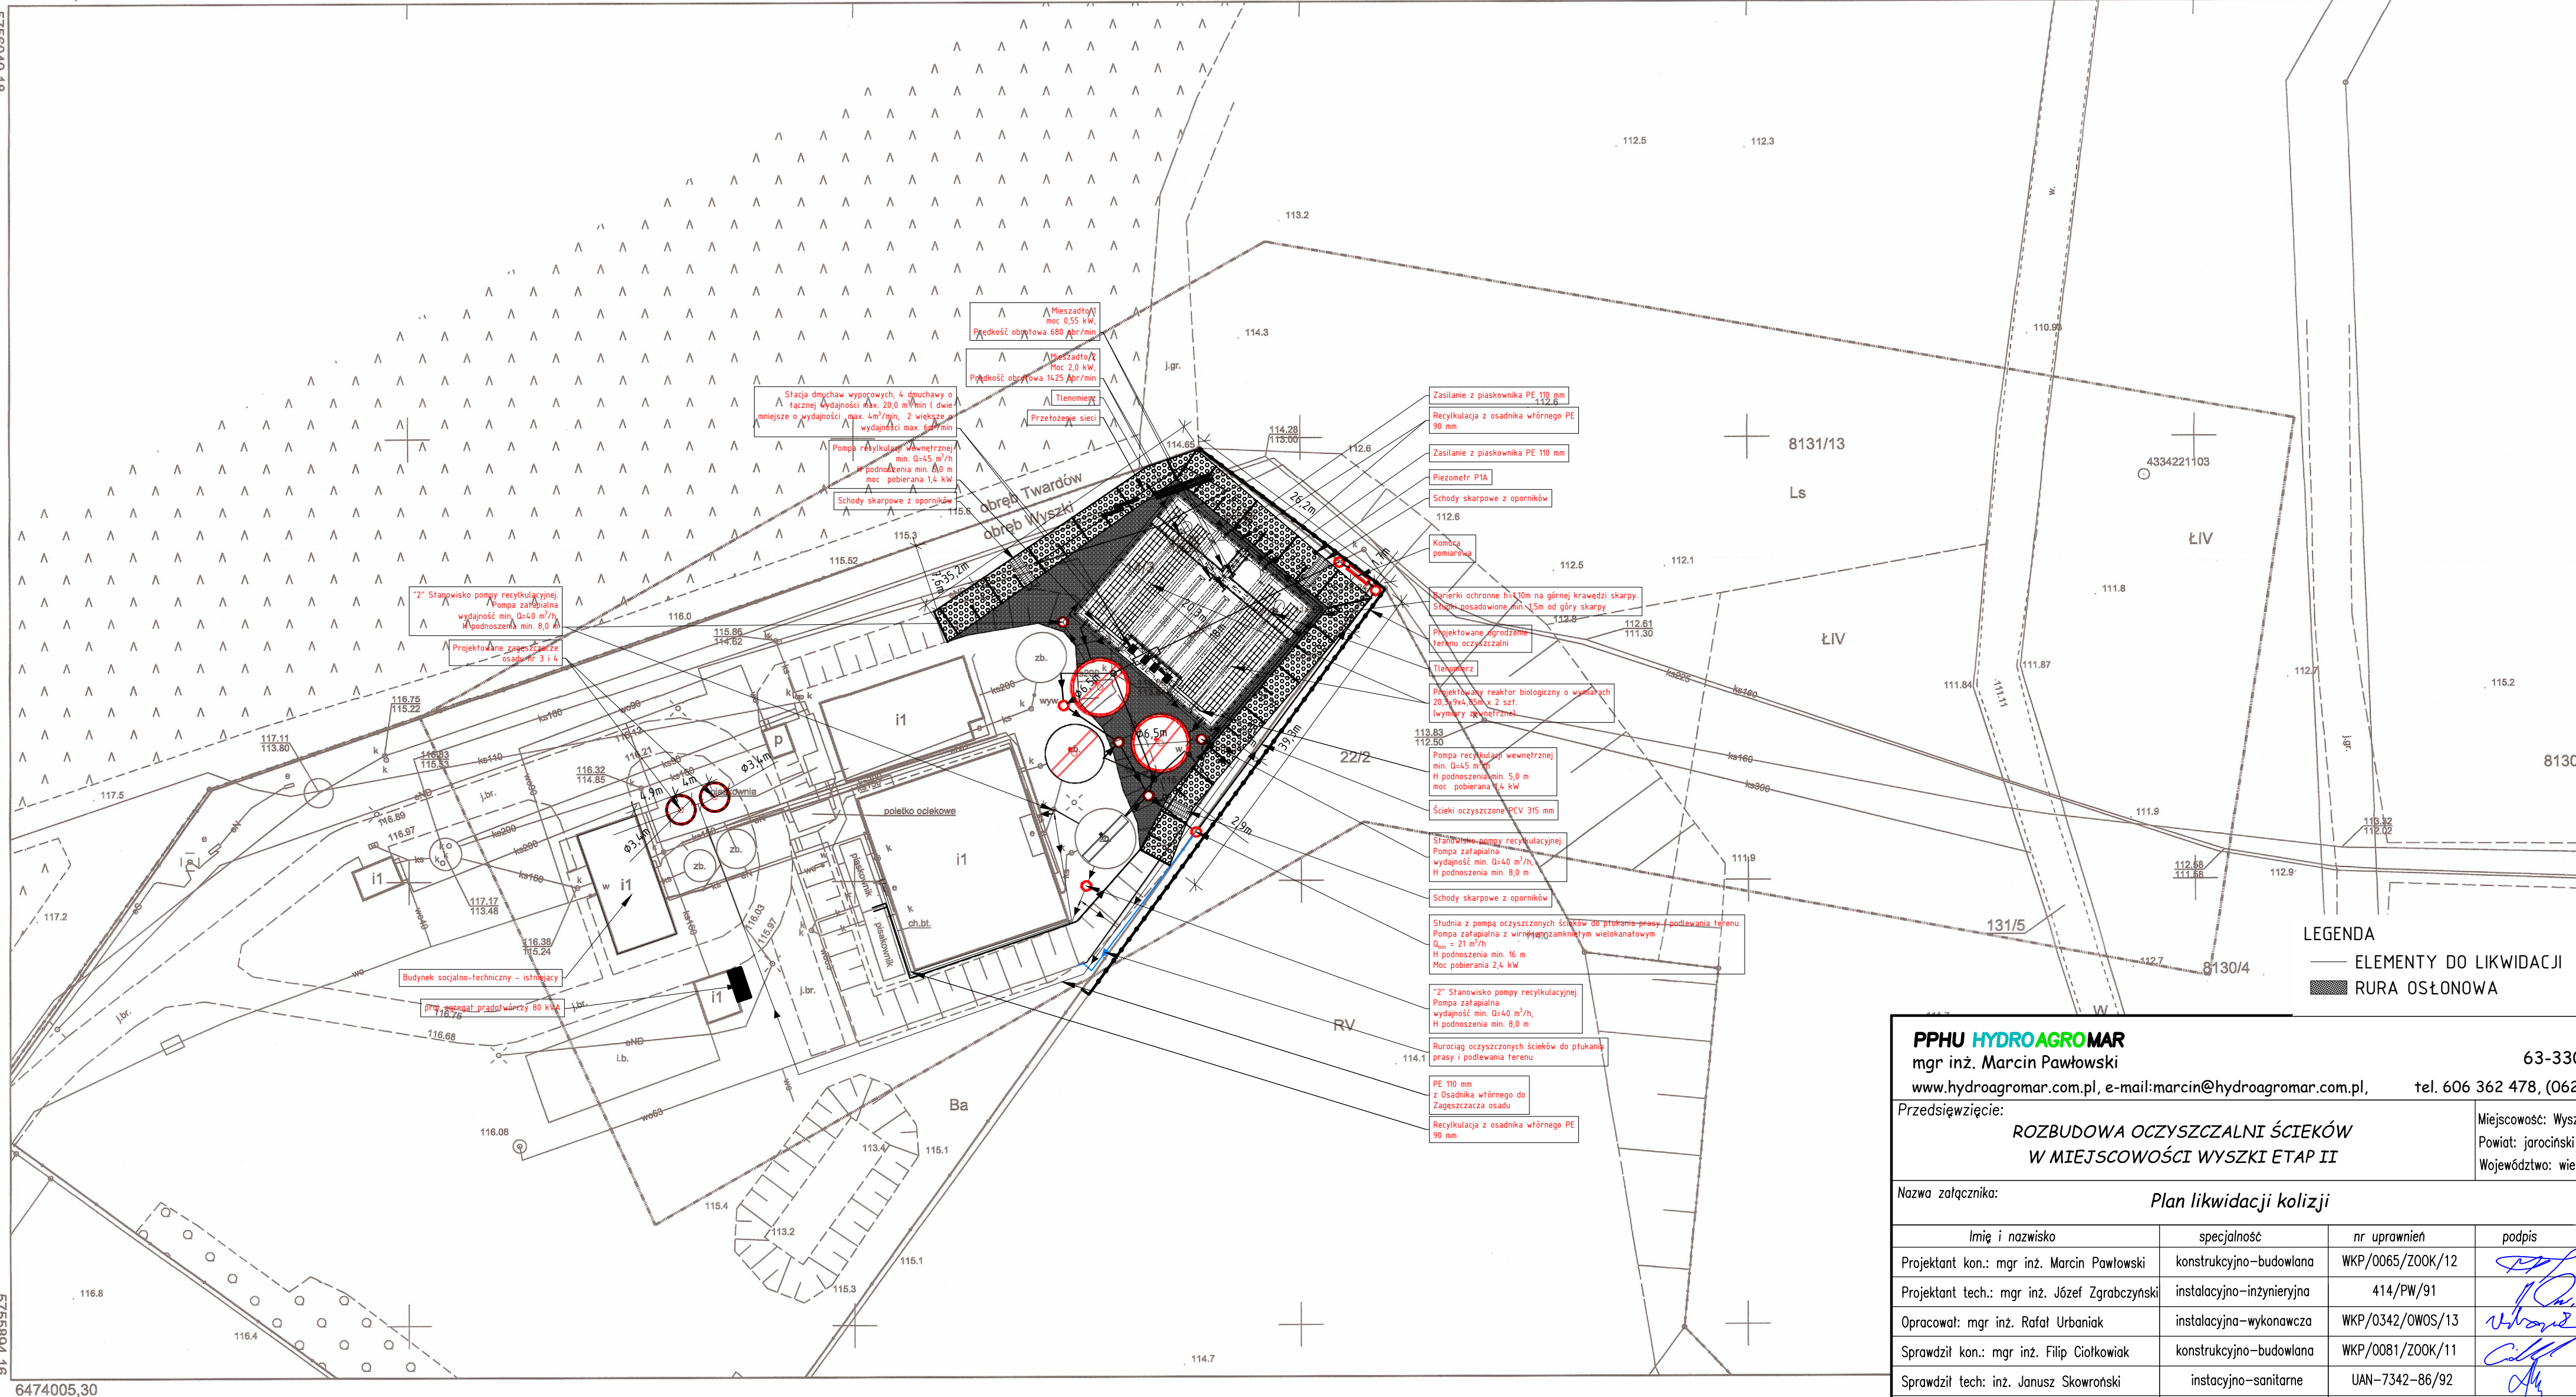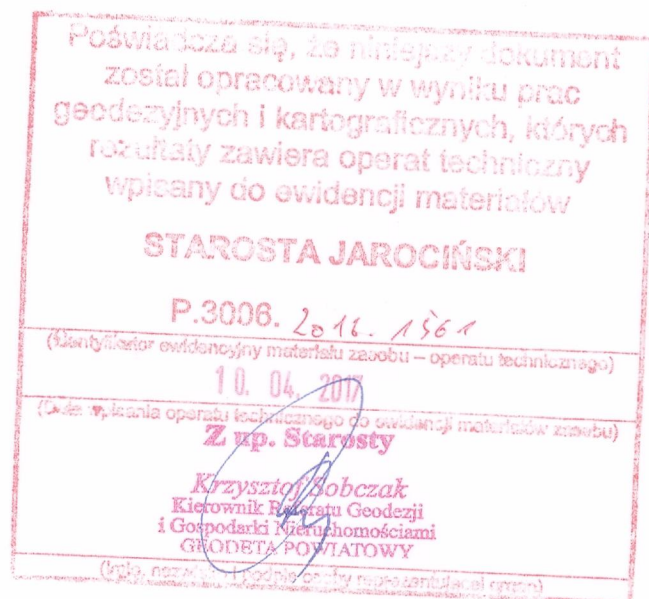

PPHU HYDROAGROMAR mgr inż. Marcin Pawłowski www.hydroagromar.com.pl, e-mail:marcin@hydroagromar.com.pl, tel. 606 362 478, (062) 741-37-70		Trzebin 5 63-330 Dobrzyca	
Przedsięwzięcie: ROZBUDOWA OCZYSZCZALNI ŚCIEKÓW W MIEJSCOWOŚCI WYSZKI ETAP II		Miejscowość: Wyszki Powiat: jarociński Województwo: wielkopolskie	
Nazwa załącznika: Plan likwidacji kolizji		Nr zał:	
Imię i nazwisko	specjalność	nr uprawnień	podpis
Projektant kon.: mgr inż. Marcin Pawłowski	konstrukcyjno-budowlana	WKP/0065/ZOOK/12	
Projektant tech.: mgr inż. Józef Zgrabczyński	instalacyjno-inżynierska	414/PW/91	
Opracował: mgr inż. Rafał Urbanik	instalacyjno-wykonawcza	WKP/0342/OWOS/13	
Sprawił kon.: mgr inż. Filip Ciołkowiak	konstrukcyjno-budowlana	WKP/0081/ZOOK/11	
Sprawił tech.: inż. Janusz Skowroński	instalacyjno-sanitarne	UAN-7342-86/92	
Stadium dokumentacji: PW-PT	Skala: 1:500	Data: 05. 2017 r.	

11/23