

RACENDÓW KOTLIN

PROJ. CHODNIK I POSZERZENIE Z PRAWIEJ STR. ISTN. JEZDNI

PROJ. CHODNIK I POSZERZENIE Z LEWEJ STR. ISTN. JEZDNI

ULICA TEODOROWSKA

RACENDÓW KOTLIN
UL. SŁAWOSZEWSKA

LEGENDA

- Niweleta proj. krawężnika
- Niweleta krawędzi istn. jezdni
- Istn. rów lewy do likwidacji
- Proj. kolektor kanalizacji deszczowej z rury PP Ø300 ze studzienkami rewizyjnymi z rur PVC Ø400
- Studzienka ściękowa z rury bet. Ø500 z przykanalikiem z rury PVC Ø160

POZIOM PORÓWNAWCZY = 120,00

RZĘDNE NIWELETY PROJ. KRAWĘŻNIKA


SPADKI I ŁUKI PIONOWE

RZĘDNE KRAWĘDZI ISTN. JEZDNI

PROSTE I ŁUKI POZIOME

ODLEGŁOŚCI OD HEKTOMETRA

HEKTOMETRY

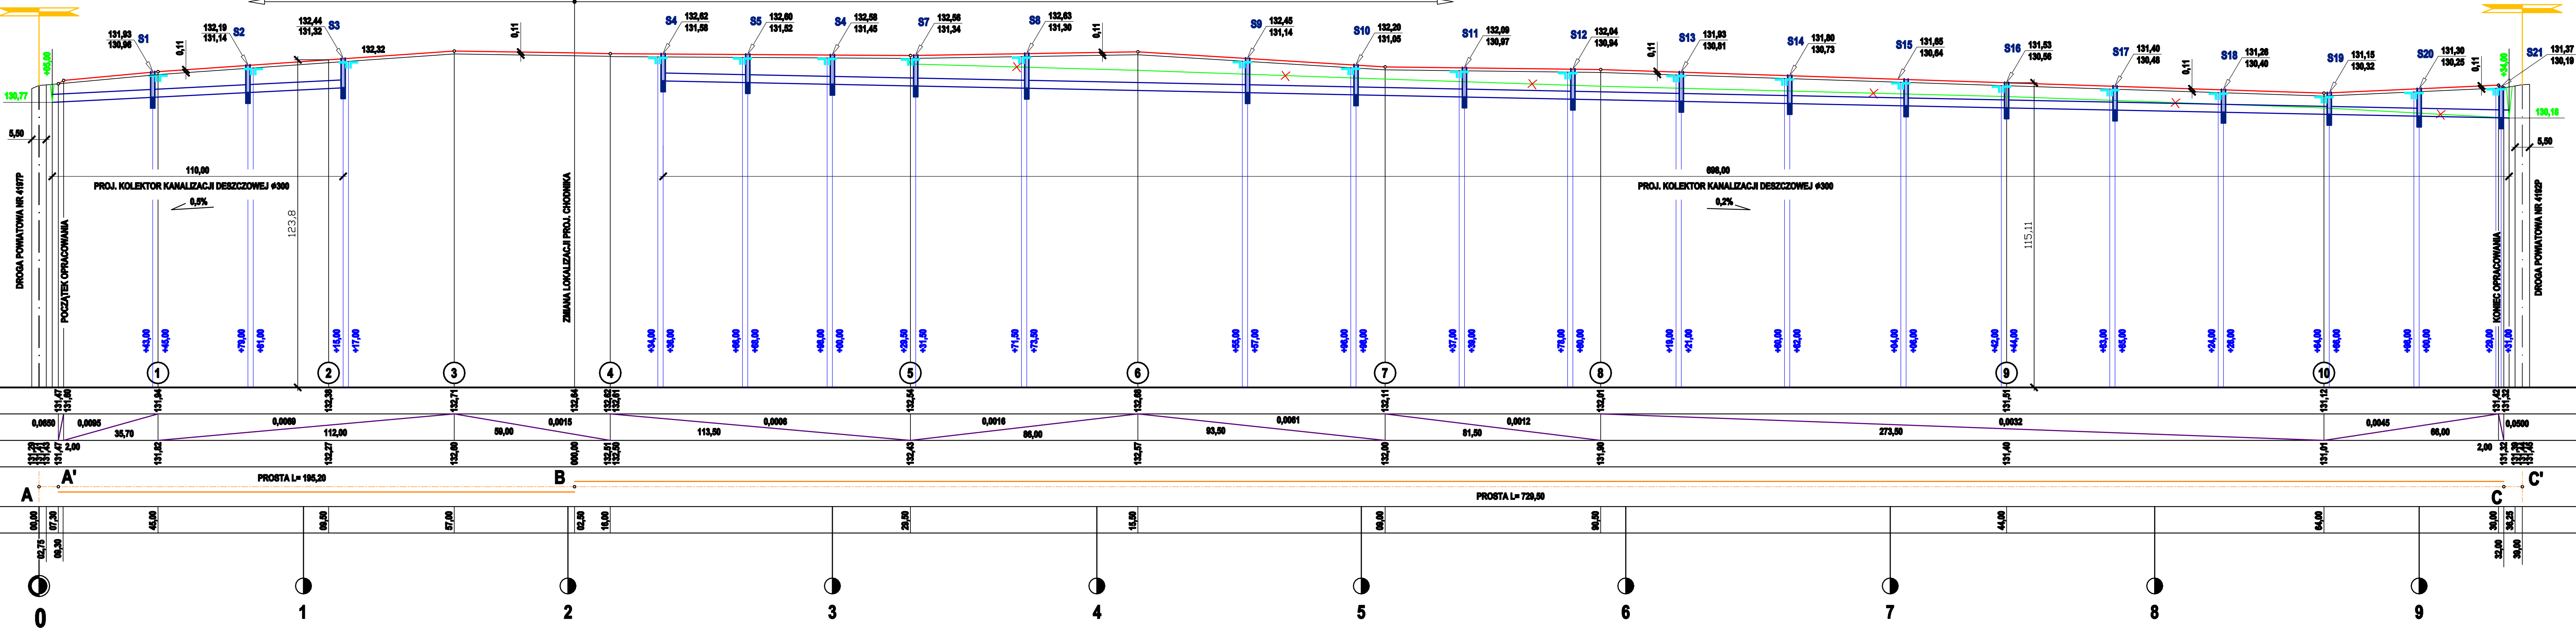

JEDNOSTKA PROJEKTOWA	IRENEUSZ IGNASZAK BUDOWNICTWO KOMUNIKACYJNE PROJEKTY NADZORY			
NAZWA OBIEKTU BUDOWANEGO	OS. KONSTYTUCJI 3 MAJA 14a 63 - 200 JAROCIN			
INWESTOR	GMINA KOTLIN ul. Powstańców Wlkp. 3 63-220 KOTLIN			
RYSUJEK	PRZĘKRÓJ PODŁUŻNY			
PROJEKTANT	mgr inż. Ireneusz Ignaszak UAN - 8388/7/8	PODPIS		
OPRACOWAŁ	inż. Paweł Ignaszak	PODPIS		
SPRAWDZIŁ	mgr inż. Andrzej Tomaszewski 27/85/Pw 370/88/Pw	PODPIS		
etap	branża	skala	data	numer rysunku
Projekt budowlany	Drogowa	1:100/1000	04.2015	3