

Mapa do celów projektowych

Skala 1:500

Oznaczenie kancelaryjne zgłoszenia pracy geodezyjnej:

Nazwa miejscowości:

Jednostka ewidencyjna - identyfikator:

Jednostka ewidencyjna - nazwa:

Obręb ewidencyjny - identyfikator:

Obręb ewidencyjny - nazwa:

Układ współrzędnych płaskich prostokątnych:

Układ współrzędnych wysokości:

Oznaczenie granic aktualizowanego obszaru:

Informacje o służebnościach gruntowych mających

wplyw na zagospodarowanie gruntów, zlokalizowanych

w granicach projektowanej inwestycji*):

Data opracowania mapy:

MAG-PROJEKT-usługi projektowe

Janusz Skowroński

63-200 Jarocin, Św. Ducha 118A m.4

tel. 509 453 241

NIP 617-107-01-92 Regon 250195435

nazwa/imię i nazwisko wykonawcy

podpis osoby reprezentującej wykonawcę

6474005,30

R-GN-ZG.6640.1723.2016

Wyszki, dz. nr 14/3

300603_2

Kotlin

0008, 0011

Twardów, Wyszki

2000/18

Kronstadt 86



Nie badano

Tomasz Skowroński

Geodeta uprawniony nr upr. 17571

imię i nazwisko geodety uprawnionego

nr uprawnień i podpis geodety

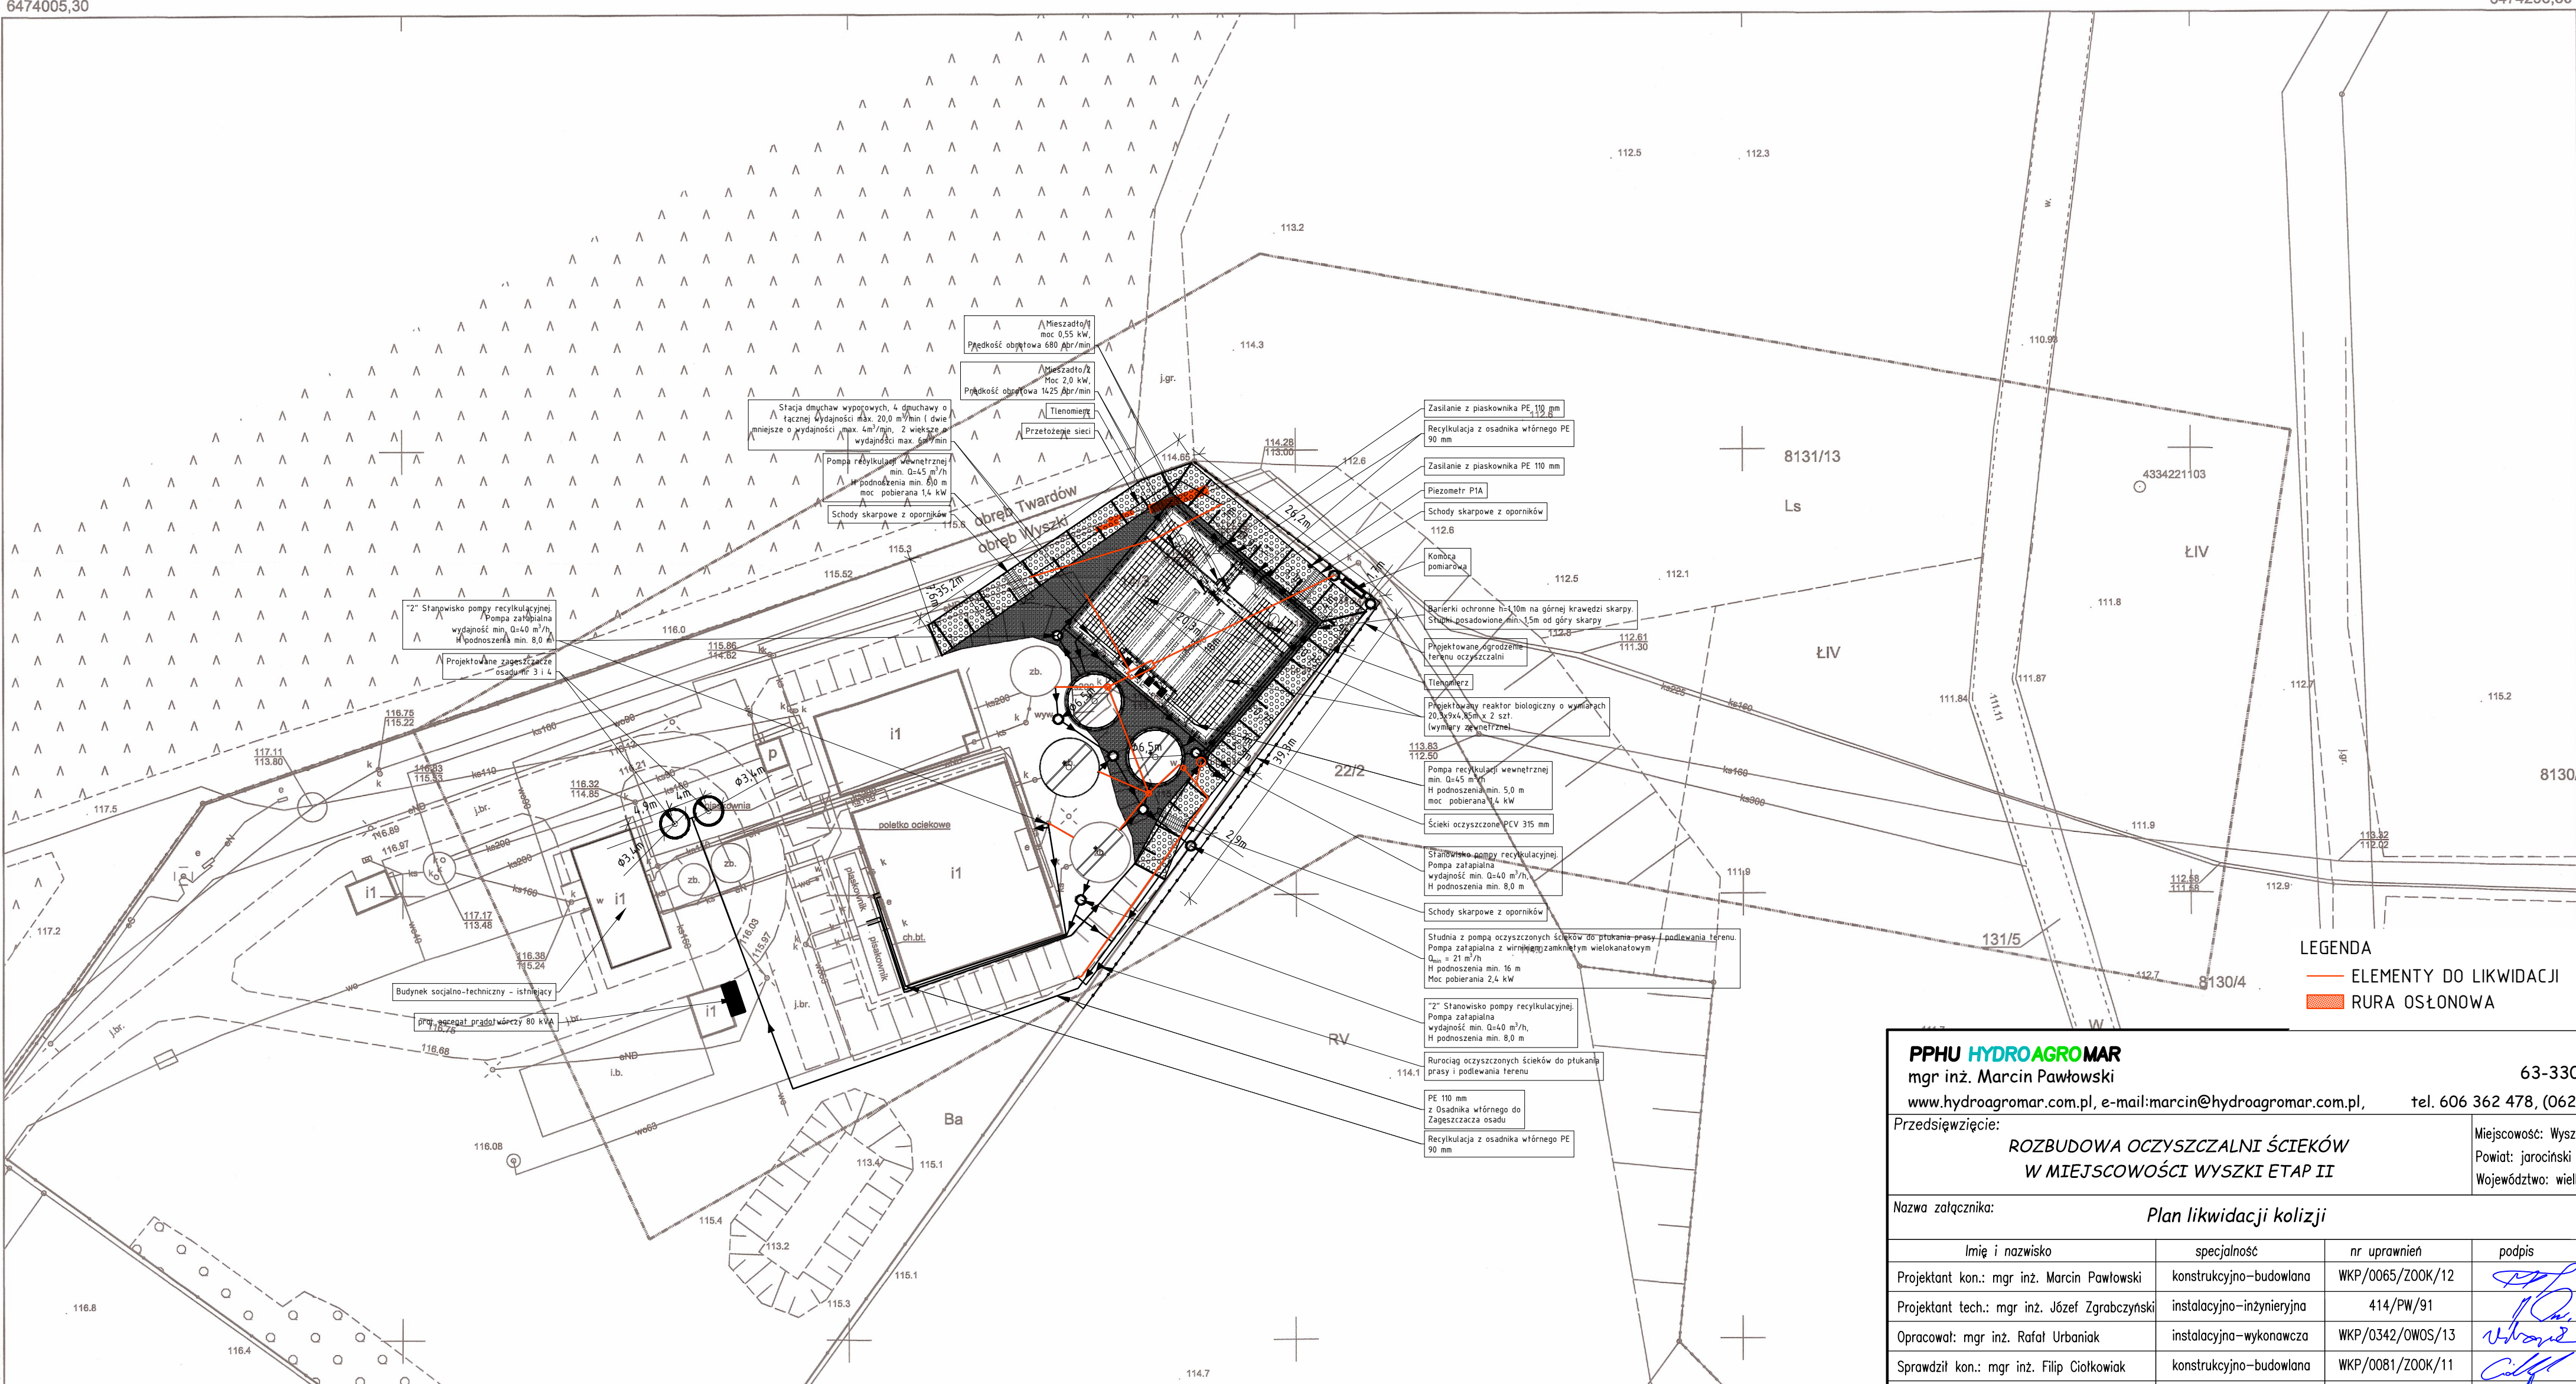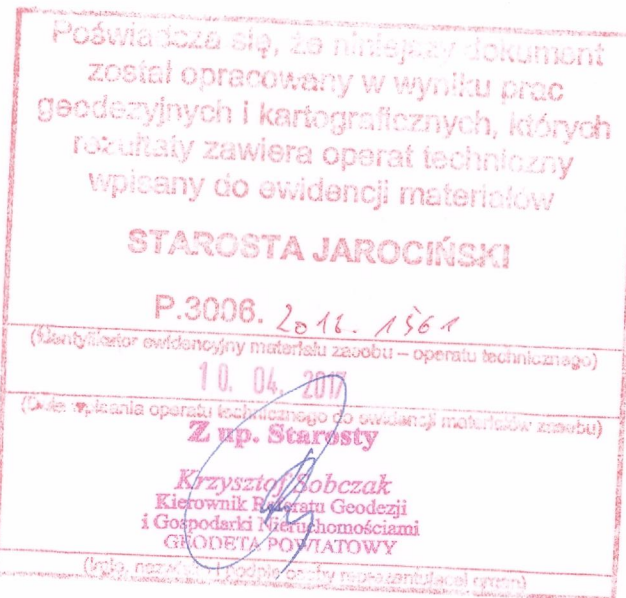

LEGENDA

- ELEMENTY DO LIKWIDACJI
- RURA OSŁONOWA

PPHU HYDROAGROMAR

mgr inż. Marcin Pawłowski

www.hydroagromar.com.pl, e-mail: marcin@hydroagromar.com.pl

Trzebin 5

63-330 Dobrzyca

tel. 606 362 478, (062) 741-37-70

Przedsięwzięcie:

ROZBUDOWA OCZYSZCZALNI ŚCIEKÓW

W MIEJSCOWOŚCI WYSZKI ETAP II

Miejscowość: Wyszki

Powiat: jarociński

Województwo: wielkopolskie

Nazwa załącznika:

Plan likwidacji kolizji

Nr zał:

Imię i nazwisko	specjalność	nr uprawnień	podpis
Projektant kon.: mgr inż. Marcin Pawłowski	konstrukcyjno-budowlana	WKP/0065/ZOOK/12	
Projektant tech.: mgr inż. Józef Zgrabczyński	instalacyjno-inżynierska	414/PW/91	
Opracował: mgr inż. Rafał Urbaniak	instalacyjno-wykonawcza	WKP/0342/OWOS/13	
Sprawił: mgr inż. Filip Gielkowski	konstrukcyjno-budowlana	WKP/0081/ZOOK/11	
Sprawił: mgr inż. Janusz Skowroński	instalacyjno-sanitarne	UAN-7342-86/92	
Stadium dokumentacji: PW-PT	Skala: 1:500	Data: 05. 2017 r.	

11/23