




JEDNOSTKA
PROJEKTOWA

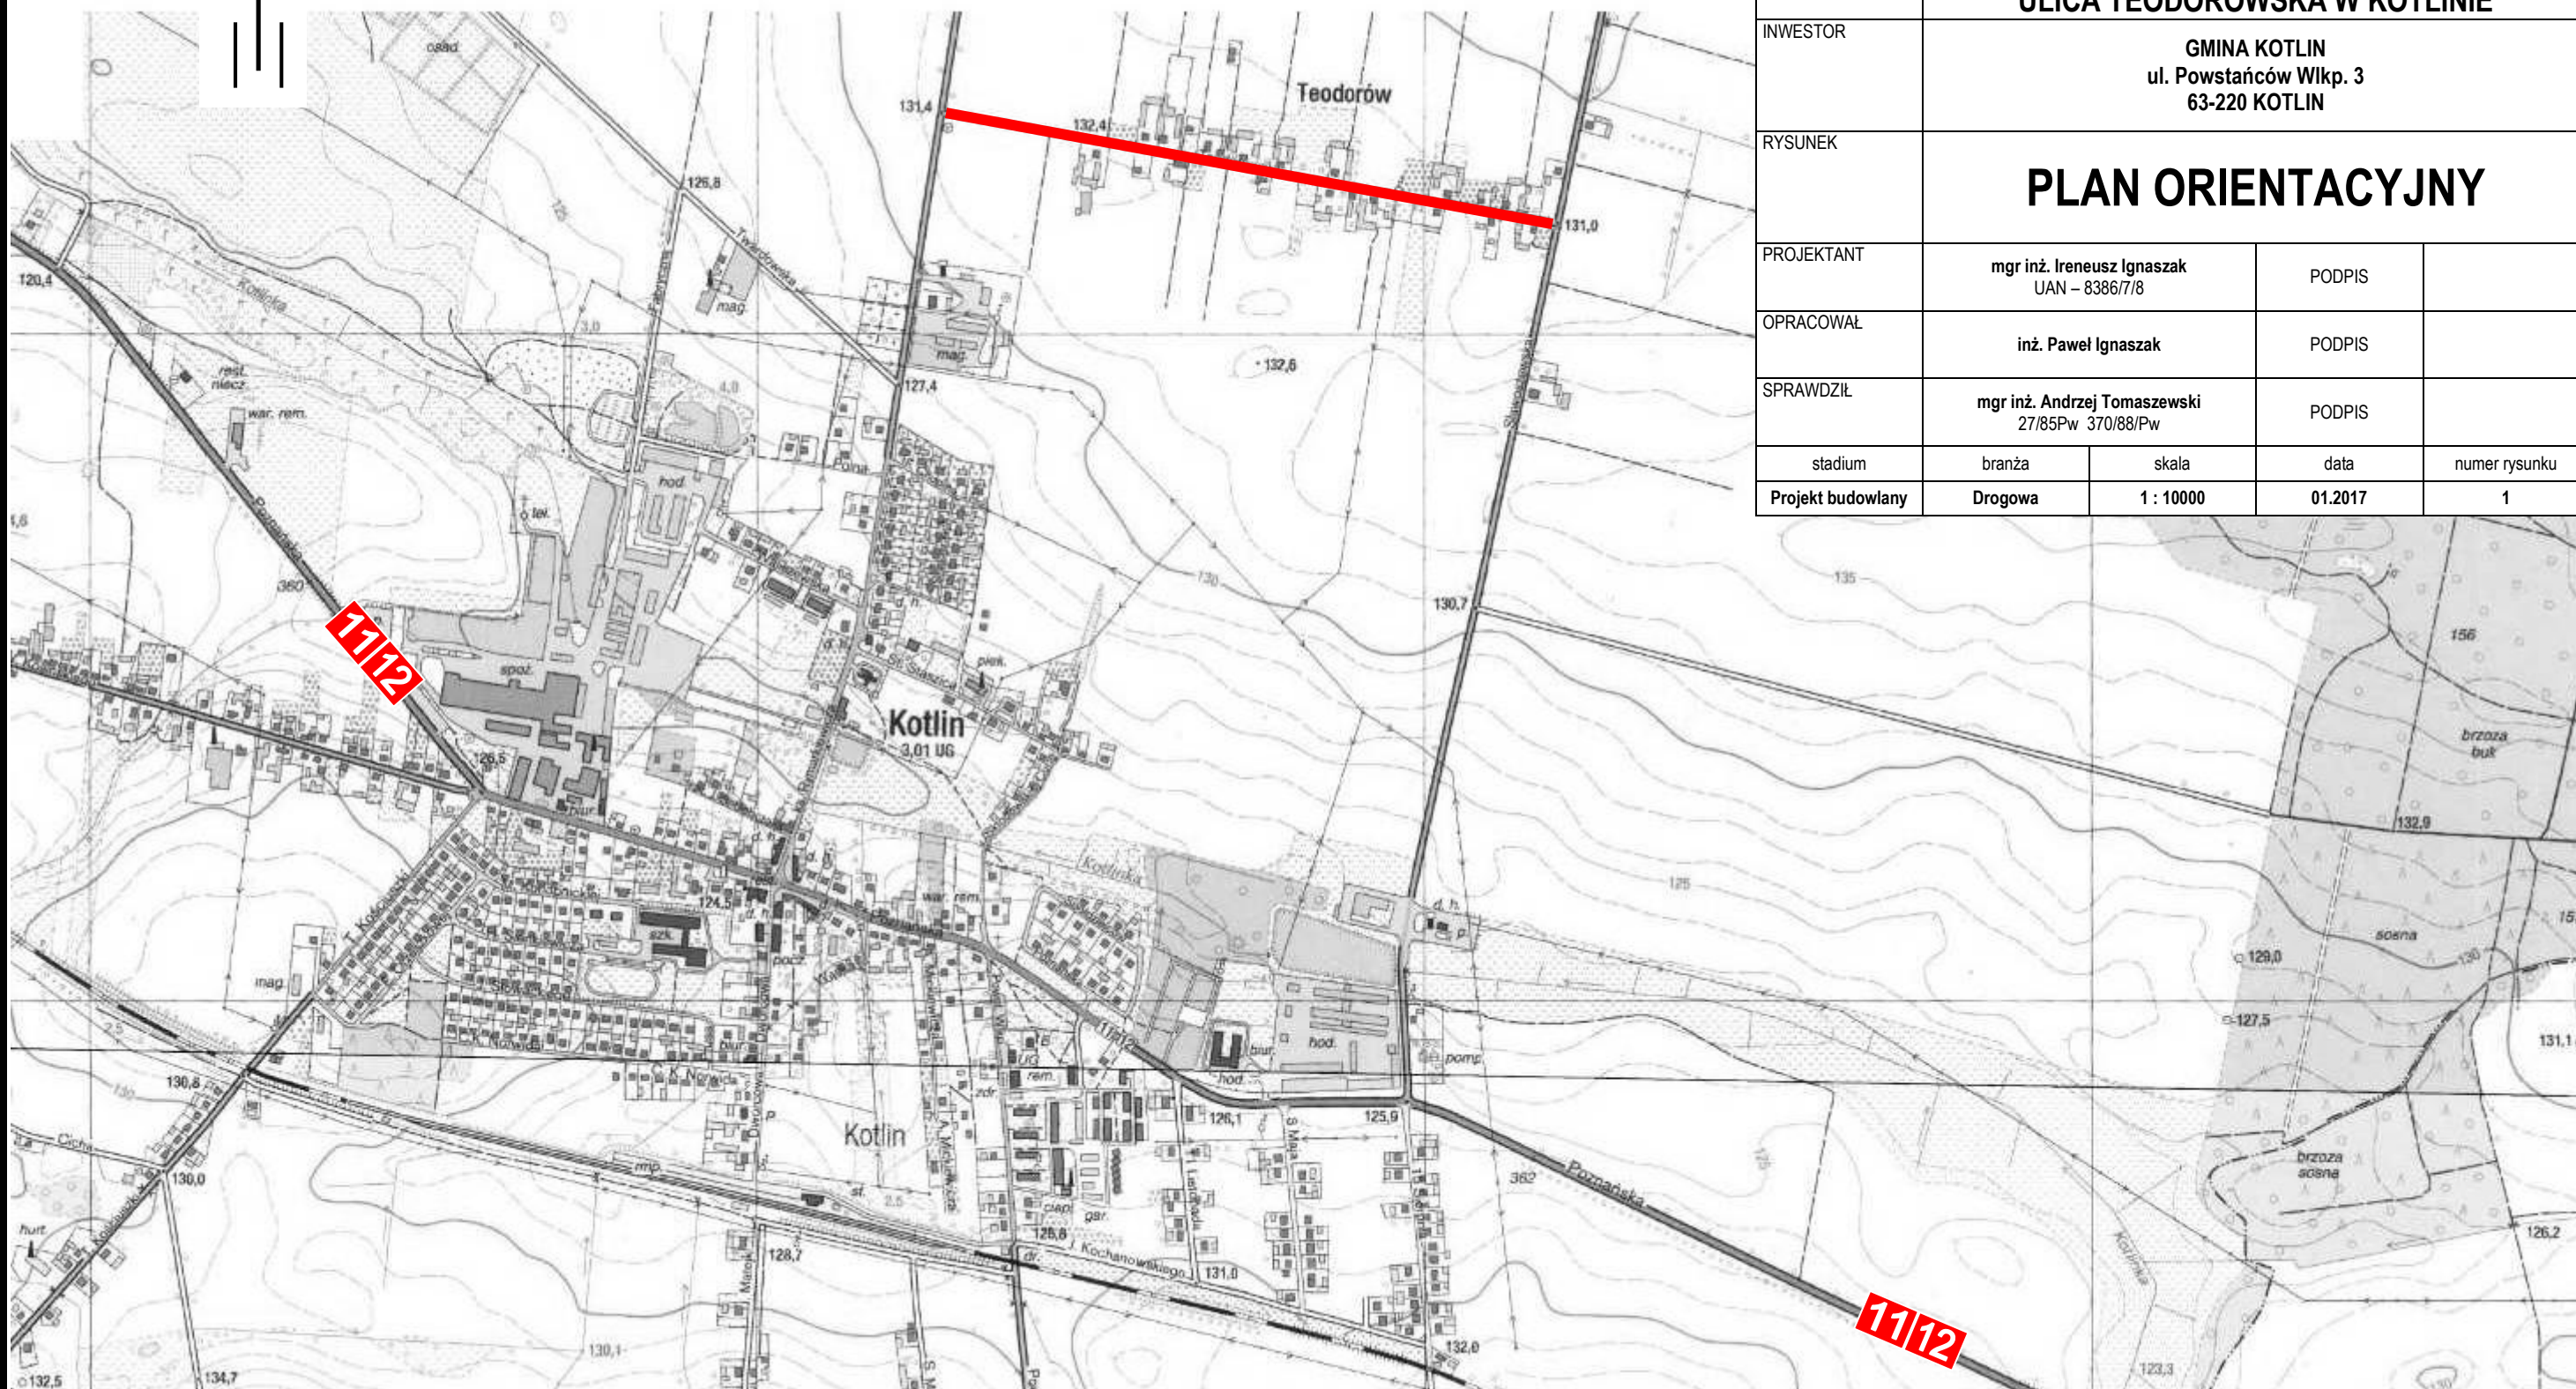

IRENEUSZ IGNASZAK
BUDOWNICTWO KOMUNIKACYJNE
PROJEKTY NADZORY

OS. KONSTYTUCJI 3 MAJA 14a
63-200 JAROCIN

Tel. 603 333 671
fax. 62 505 43 15

NAZWA OBIEKTU
BUDOWLANEGO

**BUDOWA CHODNIKA
PRZY DRODZE GMINNEJ
ULICA TEODOROWSKA W KOTLINIE**

INWESTOR

GMINA KOTLIN
ul. Powstańców Wlkp. 3
63-220 KOTLIN

RYSUNEK

PLAN ORIENTACYJNY

PROJEKTANT

mgr inż. Ireneusz Ignaszak
UAN – 8386/7/8

PODPIS

OPRACOWAŁ

inż. Paweł Ignaszak

PODPIS

SPRAWDZIŁ

mgr inż. Andrzej Tomaszewski
27/85Pw 370/88/Pw

PODPIS

stadium

branża

skala

data

numer rysunku


Projekt budowlany

Drogowa

1 : 10000

01.2017

1

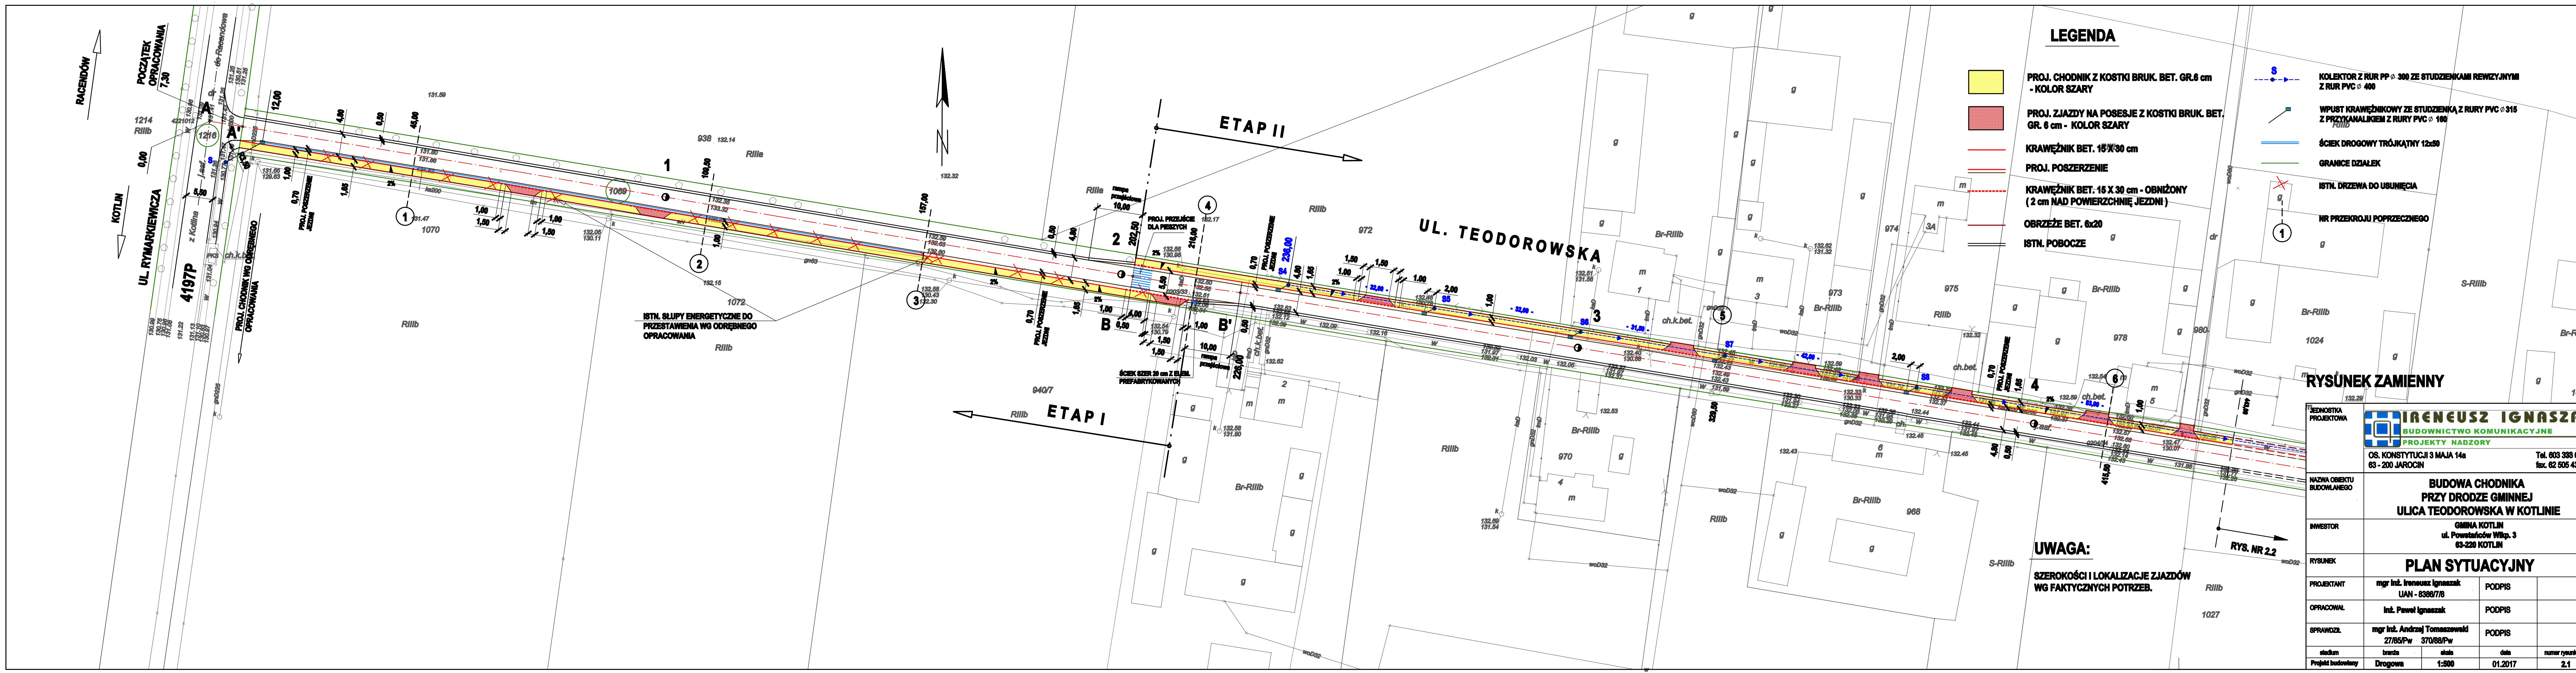

LEGENDA

- PROJ. CHODNIK Z KOSTKI BRUK. BET. GR.6 cm - KOLOR SZARY
- PROJ. ZJAZDY NA POSESJE Z KOSTKI BRUK. BET. GR. 6 cm - KOLOR SZARY
- KRAWĘŻNIK BET. 15X30 cm
- PROJ. POSZERZENIE
- KRAWĘŻNIK BET. 15 X 30 cm - OBNIŻONY (2 cm NAD POWIERZCHNIĘ JEZDNI)
- OBRIEŻE BET. 6x20
- ISTN. POBOCZE
- KOLEKTOR Z RUR PP Ø 300 ZE STUDZIENKAMI REWIZYJNYMI Z RUR PVC Ø 400
- WPUSŁ KRAWĘŻNIKOWY ZE STUDZIENKĄ Z RURY PVC Ø 315 Z PRZYKANALIKIEM Z RURY PVC Ø 160
- ŚCIEK DROGOWY TRÓJKĄTNY 12x50
- GRANICE DZIAŁEK
- ISTN. DRZEWA DO USUNIĘCIA
- NR PRZESZKOCZENIA POPRZECZNEGO

RYŚUNEK ZAMIENNY


IRENEUSZ IGNASZAK
BUDOWNICTWO KOMUNIKACYJNE
PROJEKTY NADZORY

OS. KONSTYTUCJI 3 MAJA 14a Tel. 603 338 671
63 - 200 JAROCIN fax. 62 505 43 15

NAMWA OBIEKTU BUDOWLANEGO	BUDOWA CHODNIKA PRZY DRODZE GMINNEJ ULICA TEODOROWSKA W KOTLINIE			
INWESTOR	GMINA KOTLIN ul. Powstańców Włp. 3 63-220 KOTLIN			
RYŚUNEK	PLAN SYTUACYJNY			
PROJEKTANT	mgr inż. Ireneusz Ignaszak UAN - 63887/78	PODPIS		
OPRACOWAŁ	inż. Paweł Ignaszak	PODPIS		
SPRAWDZIŁ	mgr inż. Andrzej Tomaszewski 27/85/Pw 370/88/Pw	PODPIS		
stadum	branda	skala	data	numer rysunku
Projekt budowlany	Drogowa	1:500	01.2017	2.1

UWAGA:

SZEROKOŚCI I LOKALIZACJE ZJAZDÓW WG FAKTYCZNYCH POTRZEB.

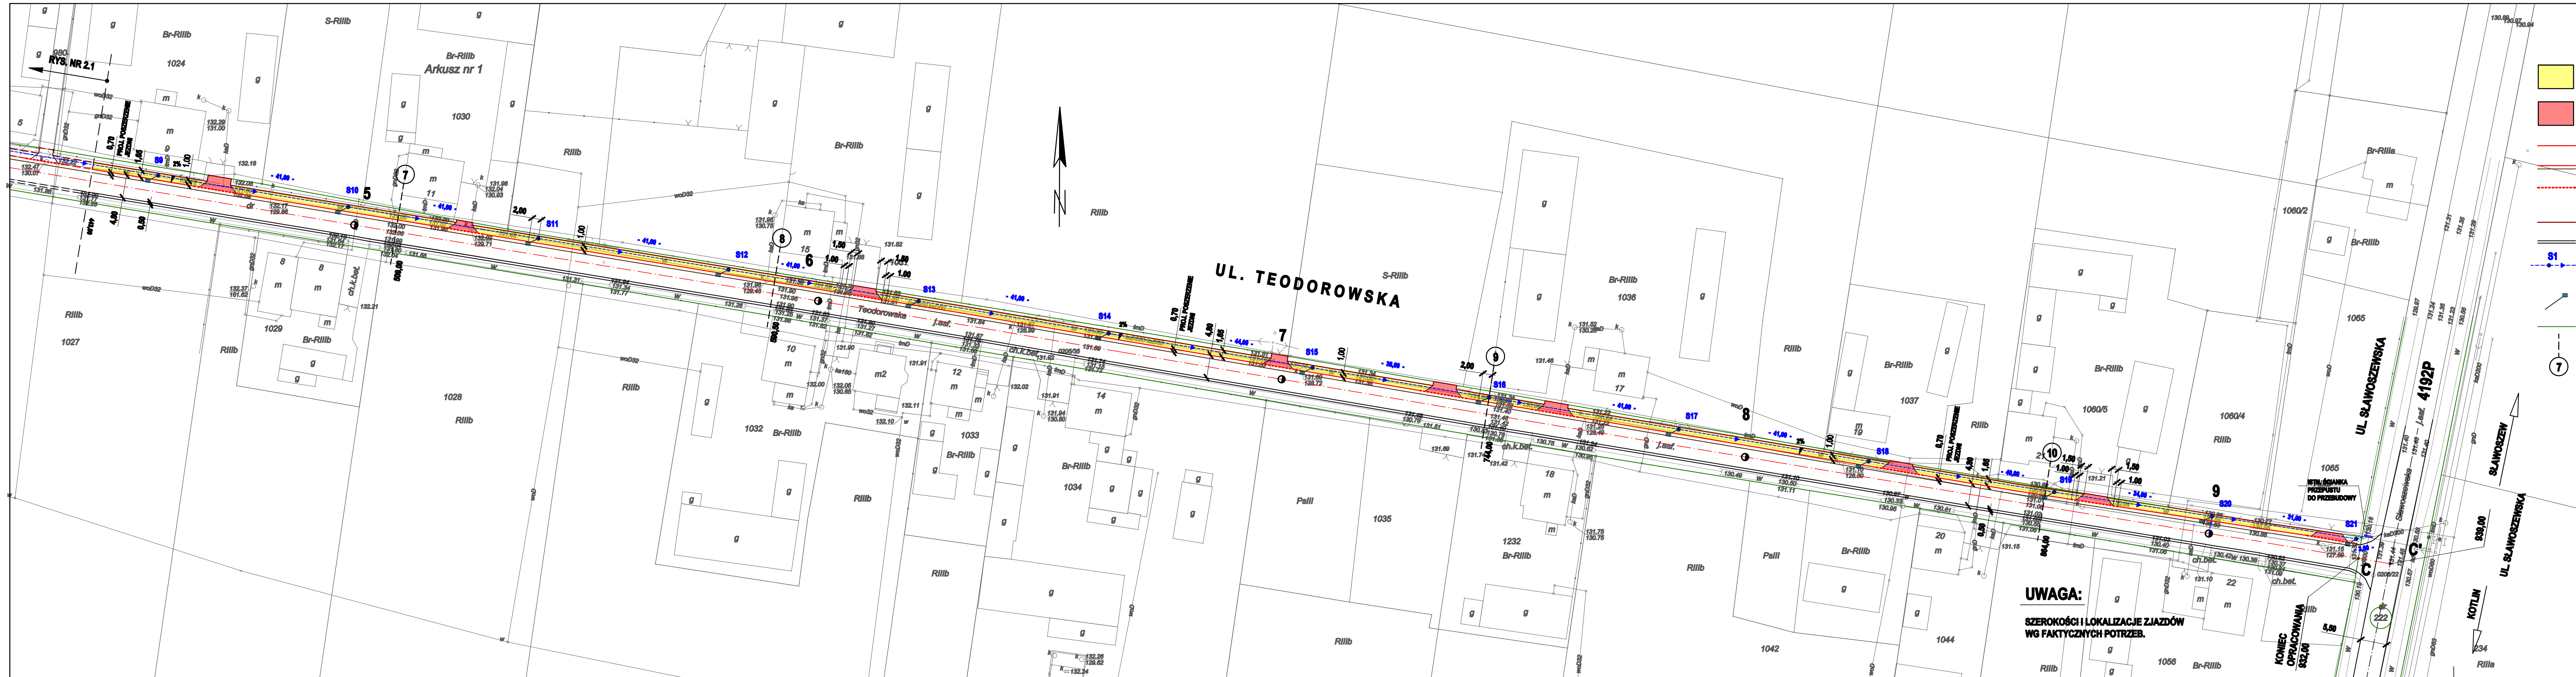

LEGENDA











- PROJ. CHODNIK Z KOSTKI BRUK. BET. GR.6 cm
- KOLOR SZARY
- PROJ. ZJAZDY NA POSESJE Z KOSTKI BRUK. BET.
GR. 6 cm - KOLOR SZARY
- KRAWĘŻNIK BET. 15 X 30 cm
- PROJ. POSZERZENIE
- KRAWĘŻNIK BET. 15 X 30 cm - OBNIŻONY
(2 cm NAD POWIERZCHNIĘ JEZDNI)
- OBRIEŻE BET. 6x20
- ISTN. POBOCZE
KOLEKTOR Z RUR PP Ø 300 ZE STUDZINKAMI REWIZYJNYMI
Z RUR PVC Ø 400
- WPUSZ KRAWĘŻNIKOWY ZE STUDZINKĄ Z RURY PVC Ø 315
Z PRZYKANALIKIEM Z RURY PVC Ø 100
- GRANICE DZIAŁEK
- NR PRZEKROJU POPRZECZNEGO

RYSUNEK ZAMIENNY

JEDNOSTKA PROJEKTOWA	IRENEUSZ IGNASZAK BUDOWNICTWO KOMUNIKACYJNE PROJEKTY NADZORY OS. KONSTYTUCJI 3 MAJA 14a 63-200 JAROCIN Tel. 603 333 671 fax. 62 505 43 15			
NAZWA OBIEKTU BUDOWANEGO	BUDOWA CHODNIKA PRZY DRODZE GMINNEJ ULICA TEODOROWSKA W KOTLINIE			
INWESTOR	GMINA KOTLIN ul. Powstańców Wlkp. 3 63-220 KOTLIN			
RYSUNEK	PLAN SYTUACYJNY			
PROJEKTANT	mgr inż. Ireneusz Ignaszak UAN - 8388/7/8	PODPIS		
OPRACOWAŁ	Inż. Paweł Ignaszak	PODPIS		
SPRAWDZIŁ	mgr inż. Andrzej Tomaszewski 27/65/Pw 370/88/Pw	PODPIS		
stadum	branda	skala	data	numer rysunku
Projekt budowlany	Drogowa	1:500	01.2017	22

UWAGA:


SZEROKOŚCI I LOKALIZACJE ZJAZDÓW
WG FAKTYCZNYCH POTRZEB.

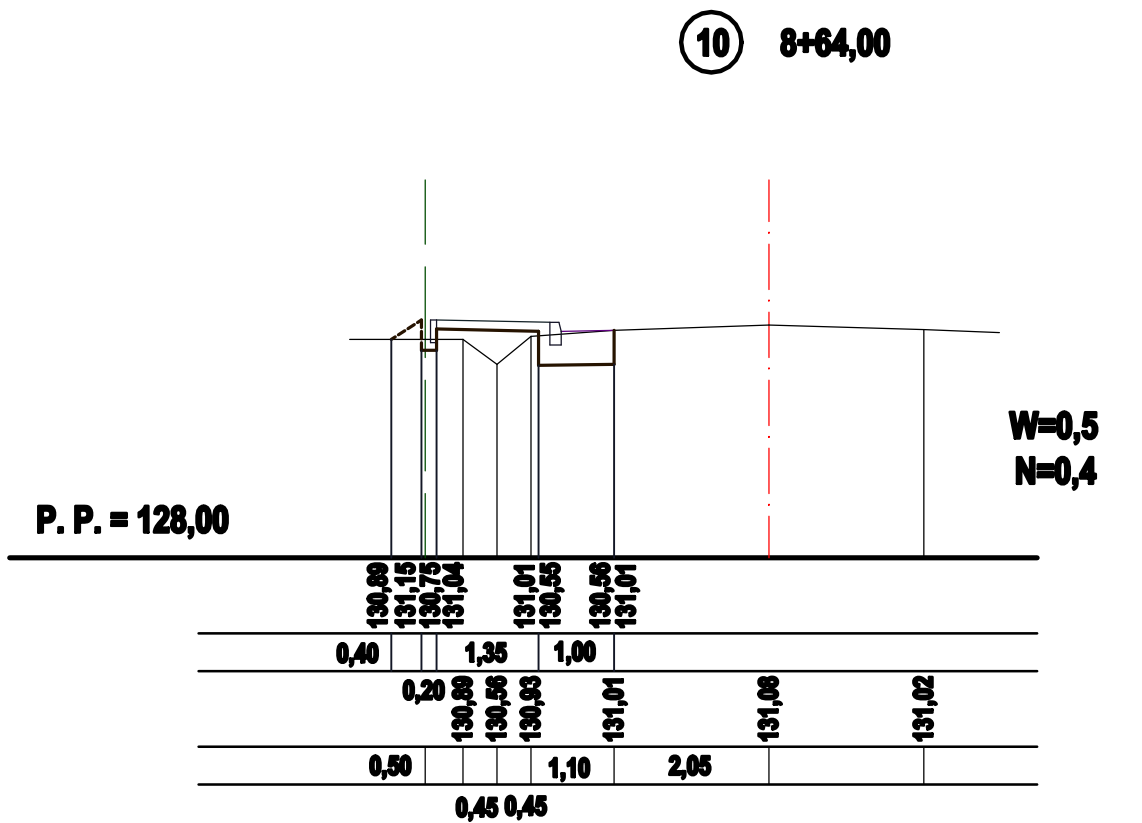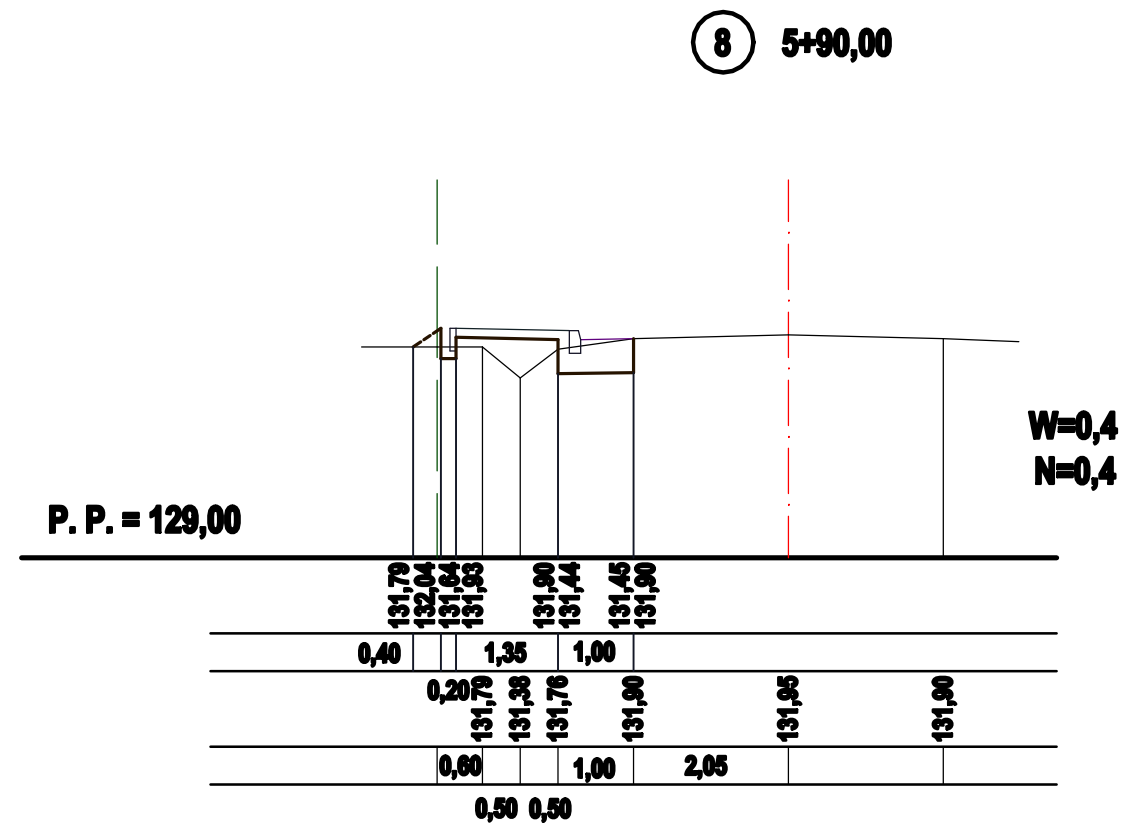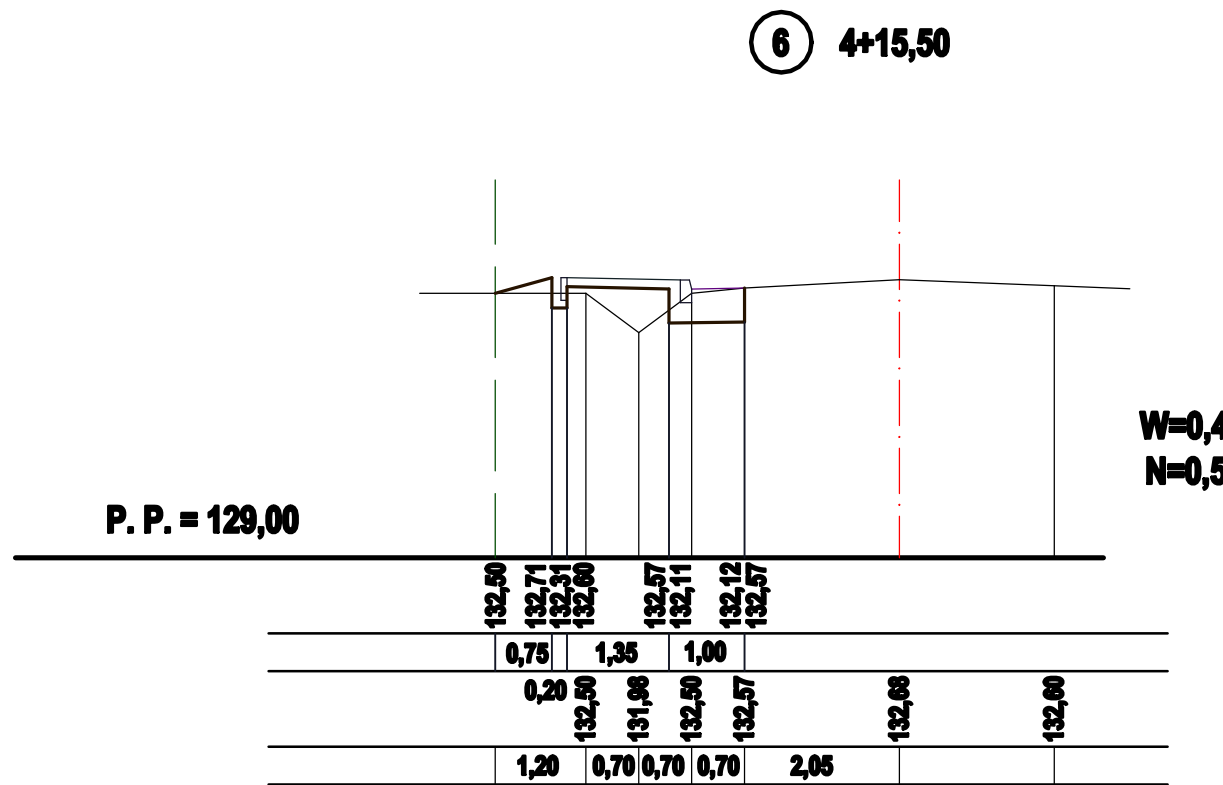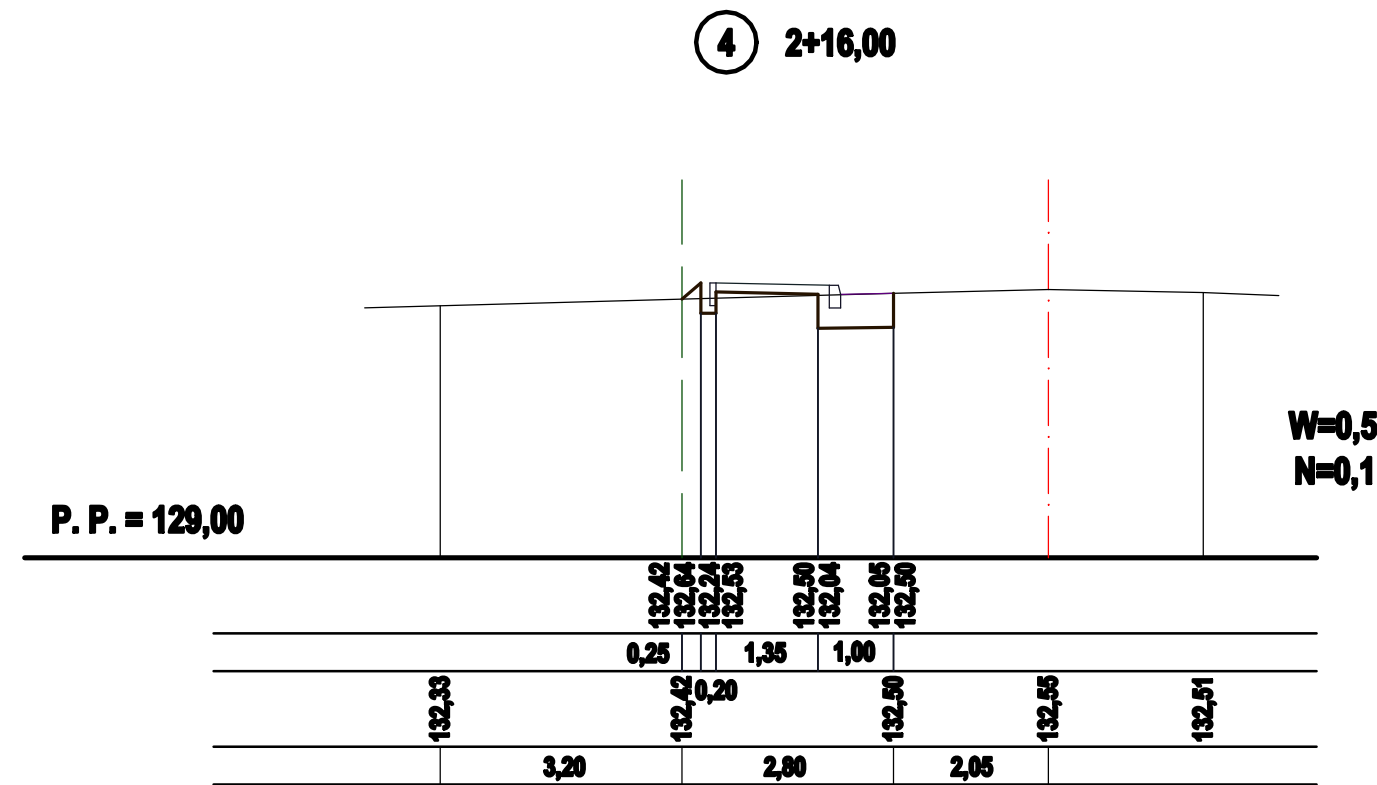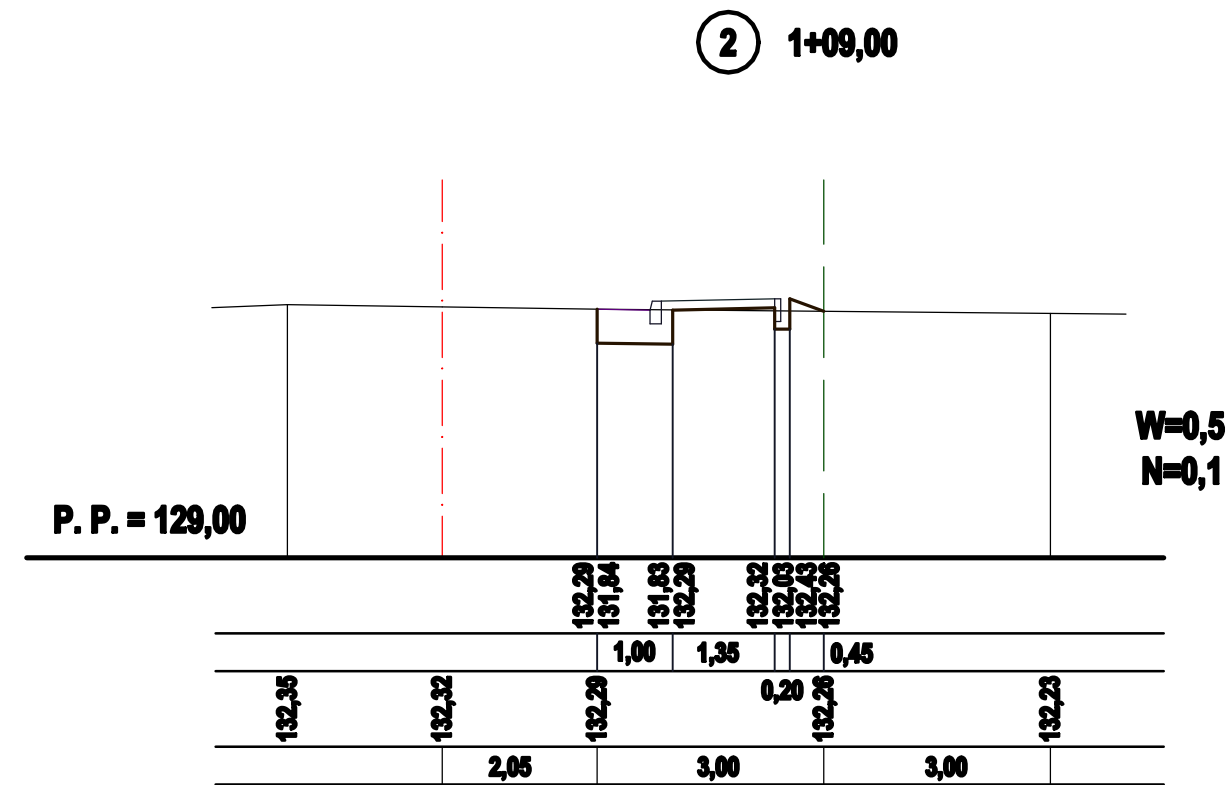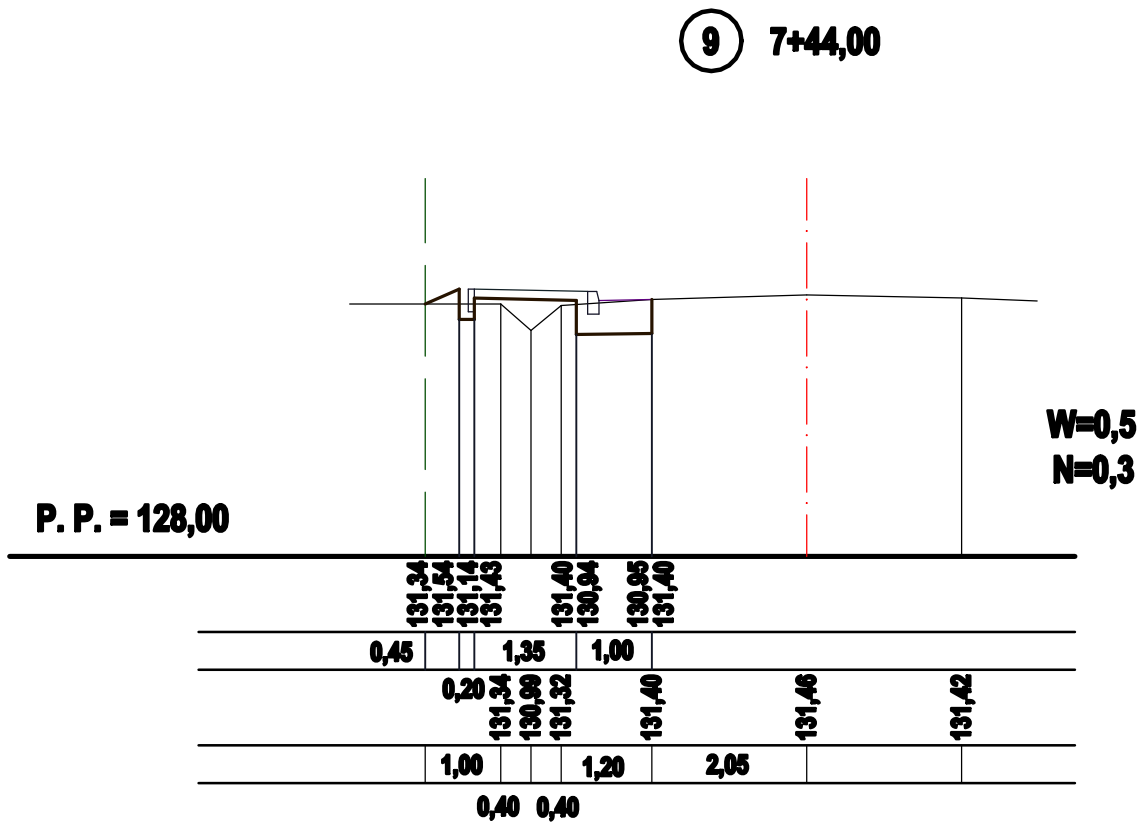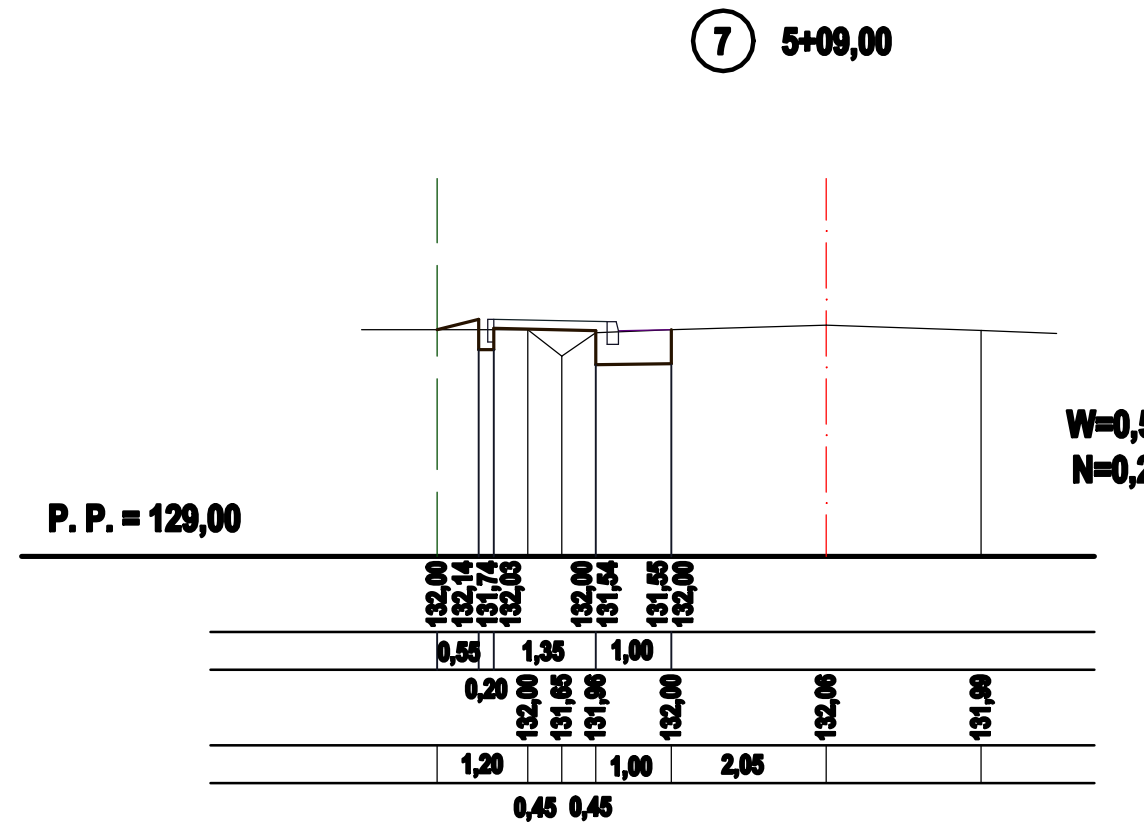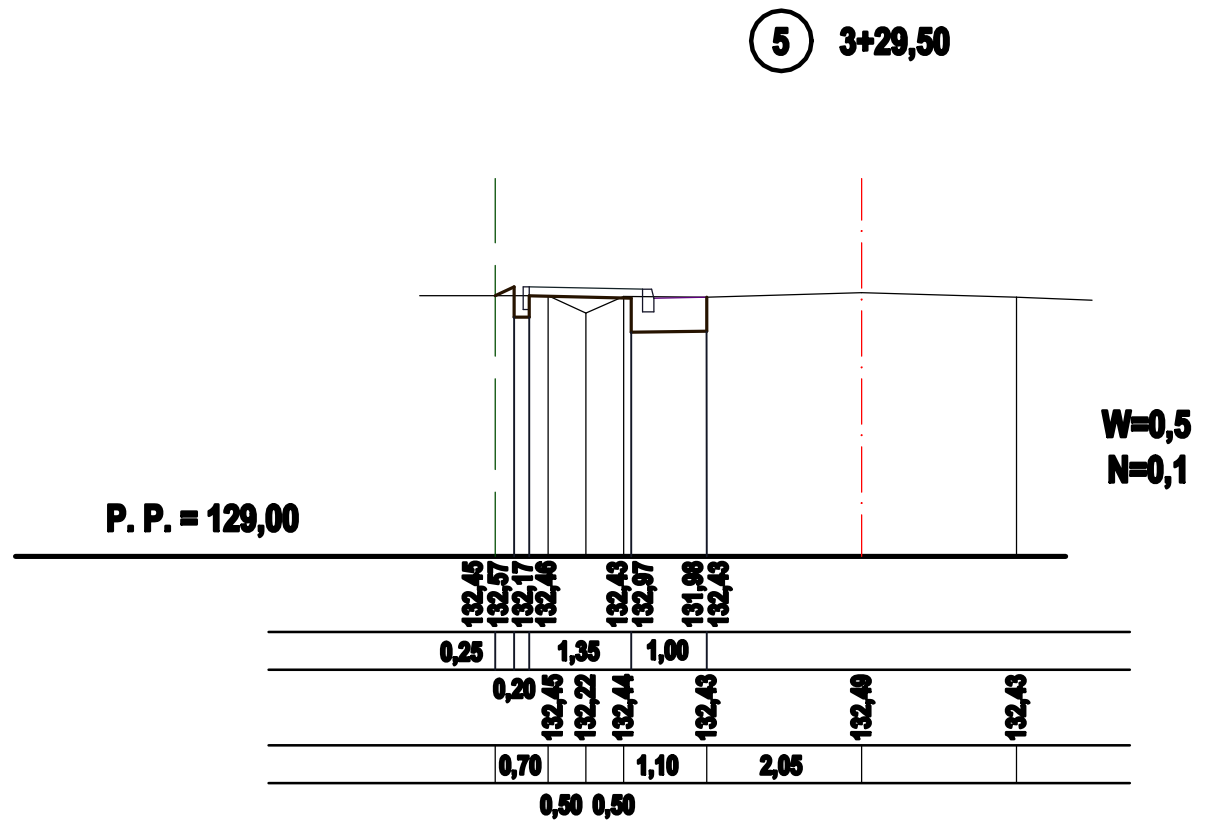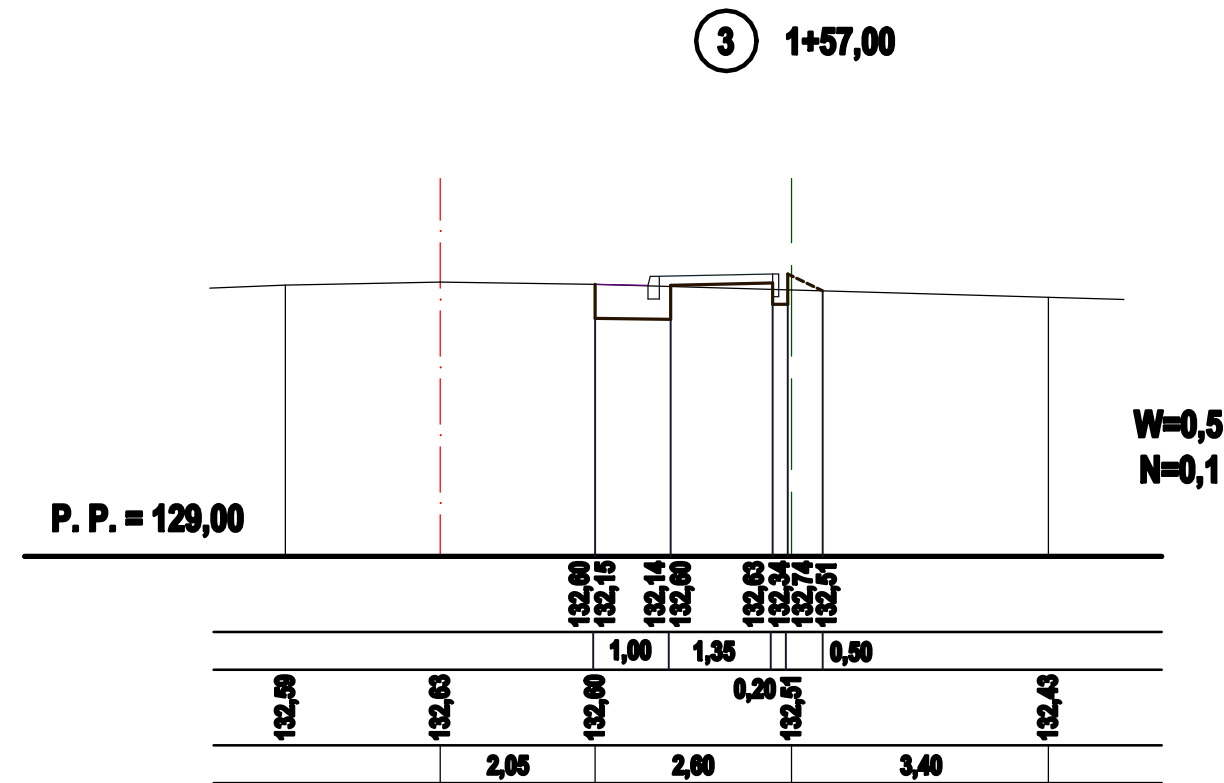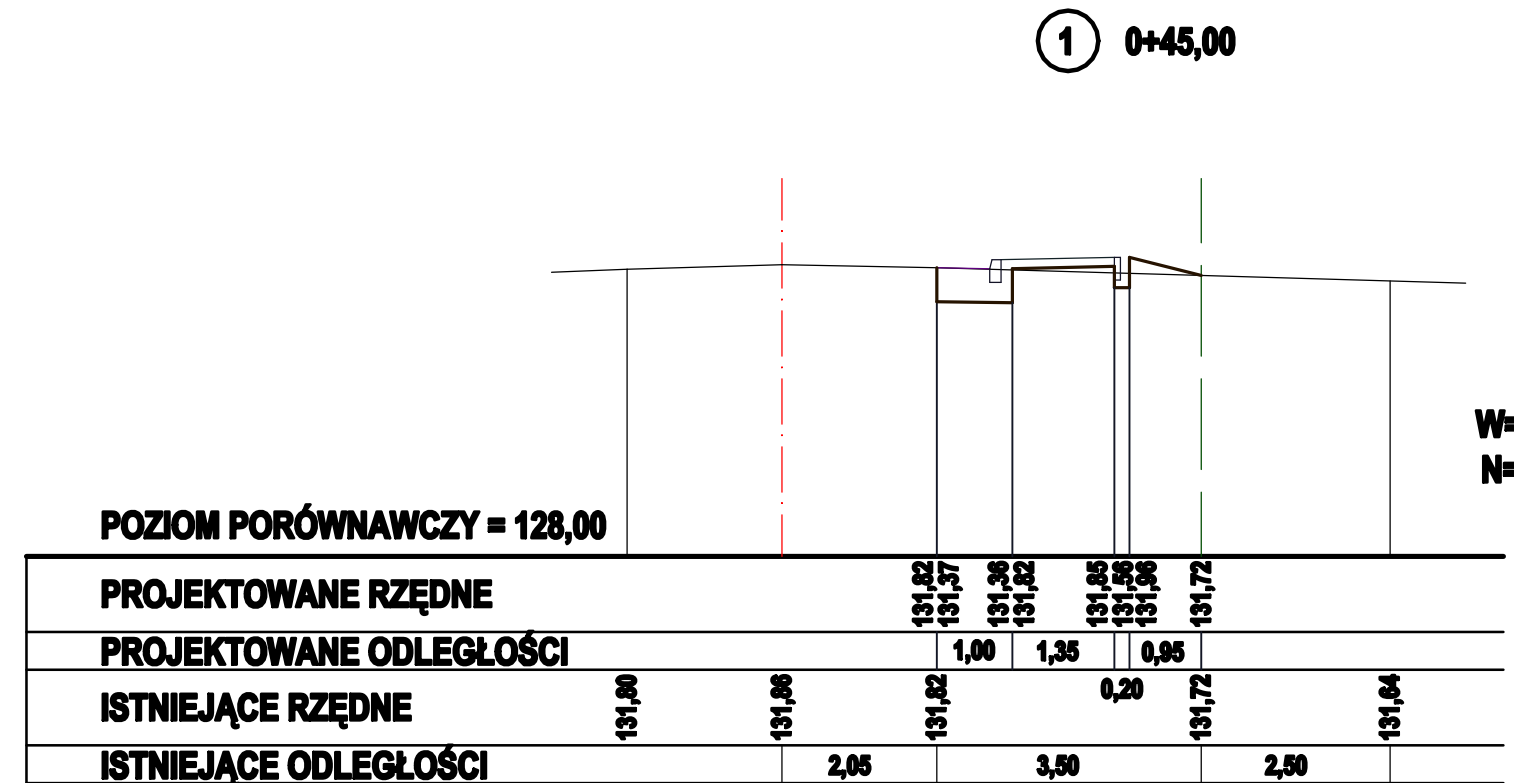


RYSUNEK ZAMIENNY

JEDNOSTKA PROJEKTOWA	IRENEUSZ IGNASZAK BUDOWNICTWO KOMUNIKACYJNE PROJEKTY NADZORY OS. KONSTYTUCJI 3 MAJA 14a 63 - 200 JAROCIN Tel. 603 333 671 fax. 62 505 43 15		
NAZWA OBIEKTU BUDOWLANEGO	BUDOWA CHODNIKA PRZY DRODZE GMINNEJ ULICA TEODOROWSKA W KOTLINIE		
INWESTOR	GMINA KOTLIN ul. Powstańców Wlkp. 3 63-220 KOTLIN		
RYSUNEK	PRZEKRÓJ POPRZECZNY		
PROJEKTANT	mgr inż. Ireneusz Ignaszak UAN - 8398/7/8	PODPIS	
OPRACOWAŁ	inż. Paweł Ignaszak	PODPIS	
SPRAWDZIŁ	mgr inż. Andrzej Tomaszewski 27/85/Pw 370/88/Pw	PODPIS	
stadium	branża	skala	data
Projekt budowlany	Drogowa	1:100	01.2017
			4

ETAP I

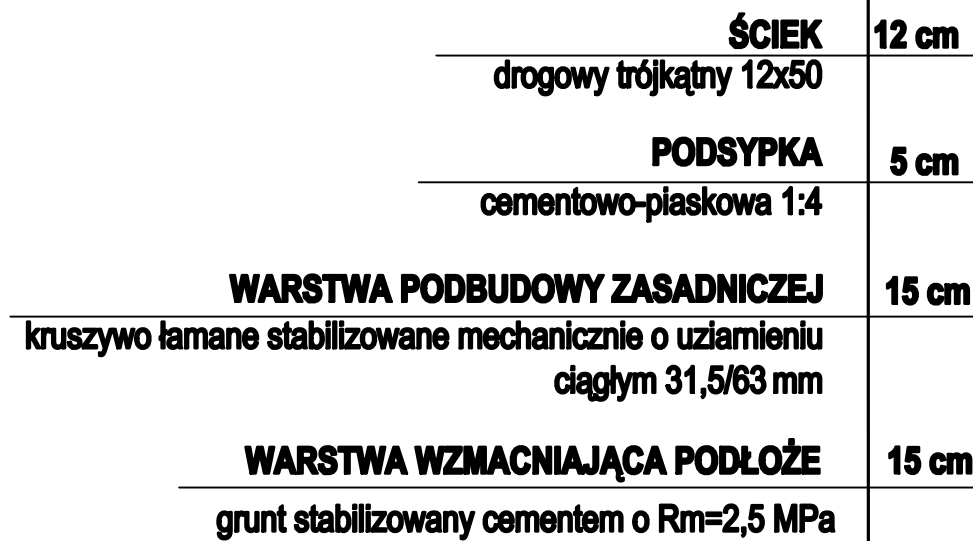

ETAP II

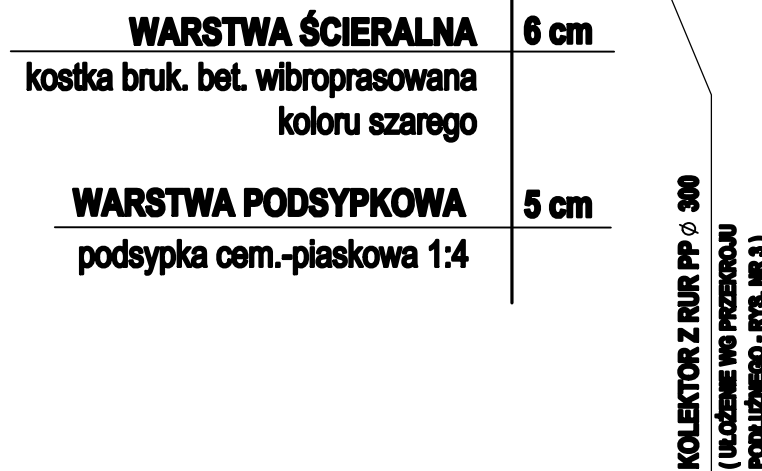

- KOSTKA BRUK. BET. GR. 6 cm KOLORU SZAREGO
- PODSYPKA CEM.-PIASKOWA 1:4 GR. 10 cm
- PODBUDOWA - GR. 10 cm Z BETONU
- WARSTWA ODSĄCZAJĄCA GR. 10 cm Z PIASKU ŚREDNIOZIARNISTEGO

- 1. ŚCIEK DROGOWY TRÓJKĄTNY TYLKO NA ODCINKU OD 10,50 + 157,00**
- 2. NA ODCINKU B (202,50) + B' (226,00) ZMIANA POŁOŻENIA CHODNIKA Z PRAWY NA LEWĄ STR. JEZDNI.**
- 3. POSZERZENIE JEZDNI DOTYCZĄCE I ETAPU NALEŻY WYKONAĆ W II ETAPIE**

JEDNOSTKA PROJEKTOWA	IRENEUSZ IGNASZAK BUDOWNICTWO KOMUNIKACYJNE PROJEKTY NADZORY			
	OS. KONSTYTUCJI 3 MAJA 14a 63-200 JAROCIN		Tel. 603 333 671 fax. 62 505 43 15	
NAZWA OBIEKTU BUDOWALNEGO	BUDOWA CHODNIKA PRZY DRODZE GMINNEJ ULICA TEODOROWSKA W KOTLINIE			
INWESTOR	GMINA KOTLIN ul. Powstańców Włp. 3 63-220 KOTLIN			
RYSUJEK	PRZEKRÓJ NORMALNY			
PROJEKTANT	mgr inż. Ireneusz Ignaszak UAN - 8388/7/8		PODPIS	
OPRACOWAŁ	inż. Paweł Ignaszak		PODPIS	
SPRAWDZIŁ	mgr inż. Andrzej Tomaszewski 27/85/Pw 370/88/Pw		PODPIS	
stadium	branża	skala	data	numer rysunku
Projekt budowlany	Drogową	1:20	01.2017	5