

Opis pomieszczenia

obliczeniowa temp. wewnętrzna
wymagana moc ogrzewania w pomieszczeniu

Opis grzejnika

wylinkowa moc grzejnika wielkość grzejnika
typ grzejnika

LEGENDA:


zasilanie C.O.
powrót C.O.

UWAGA:

wszystkie brzozy ścienne oraz przejścia przez stiany instalacji c.o. wykonać o wymiarach szer. 10,0cm, głębokość 6,0cm

UWAGA:

- 1.W związku z możliwością zapowietrzania się instalacji C.O. w najwyższych punktach instalacji należy montować opowietzniki.
- 2.Przed rozpoczęciem robót należy sprawdzić trasy, rzędne i wyznaczyć pozostawienie instalacji.
- 3.Przed zamontowaniem elementów robót montażowych sprawdzić możliwość wykonania instalacji w warunkach realizacji. Wszelkie niejasności konsultować z nadzorem autorskim.
- 4.Wszelkie odstępstwa wykonawstwa od rozwiązań projektowych należy uzgodnić z nadzorem autorskim.
- 5.Osłpki, armaturę i urządzenia należy montować zgodnie z wytycznymi producenta i instrukcją dopuszczenia. Odpowiednio uzgodnić z nadzorem autorskim.
- 6.Prowadzenie wysokościowe przewoźników międzyprętowo i z nadzorem autorskim.
- 7.Nastawy projektowe są nawiązaniem i należy je wyregulować na budowie.
- 8.Grzejniki zlokalizowane w pomieszczeniach tzw. mokrych jak szatnie, łazienki wykonać ze stali cynkowanej.

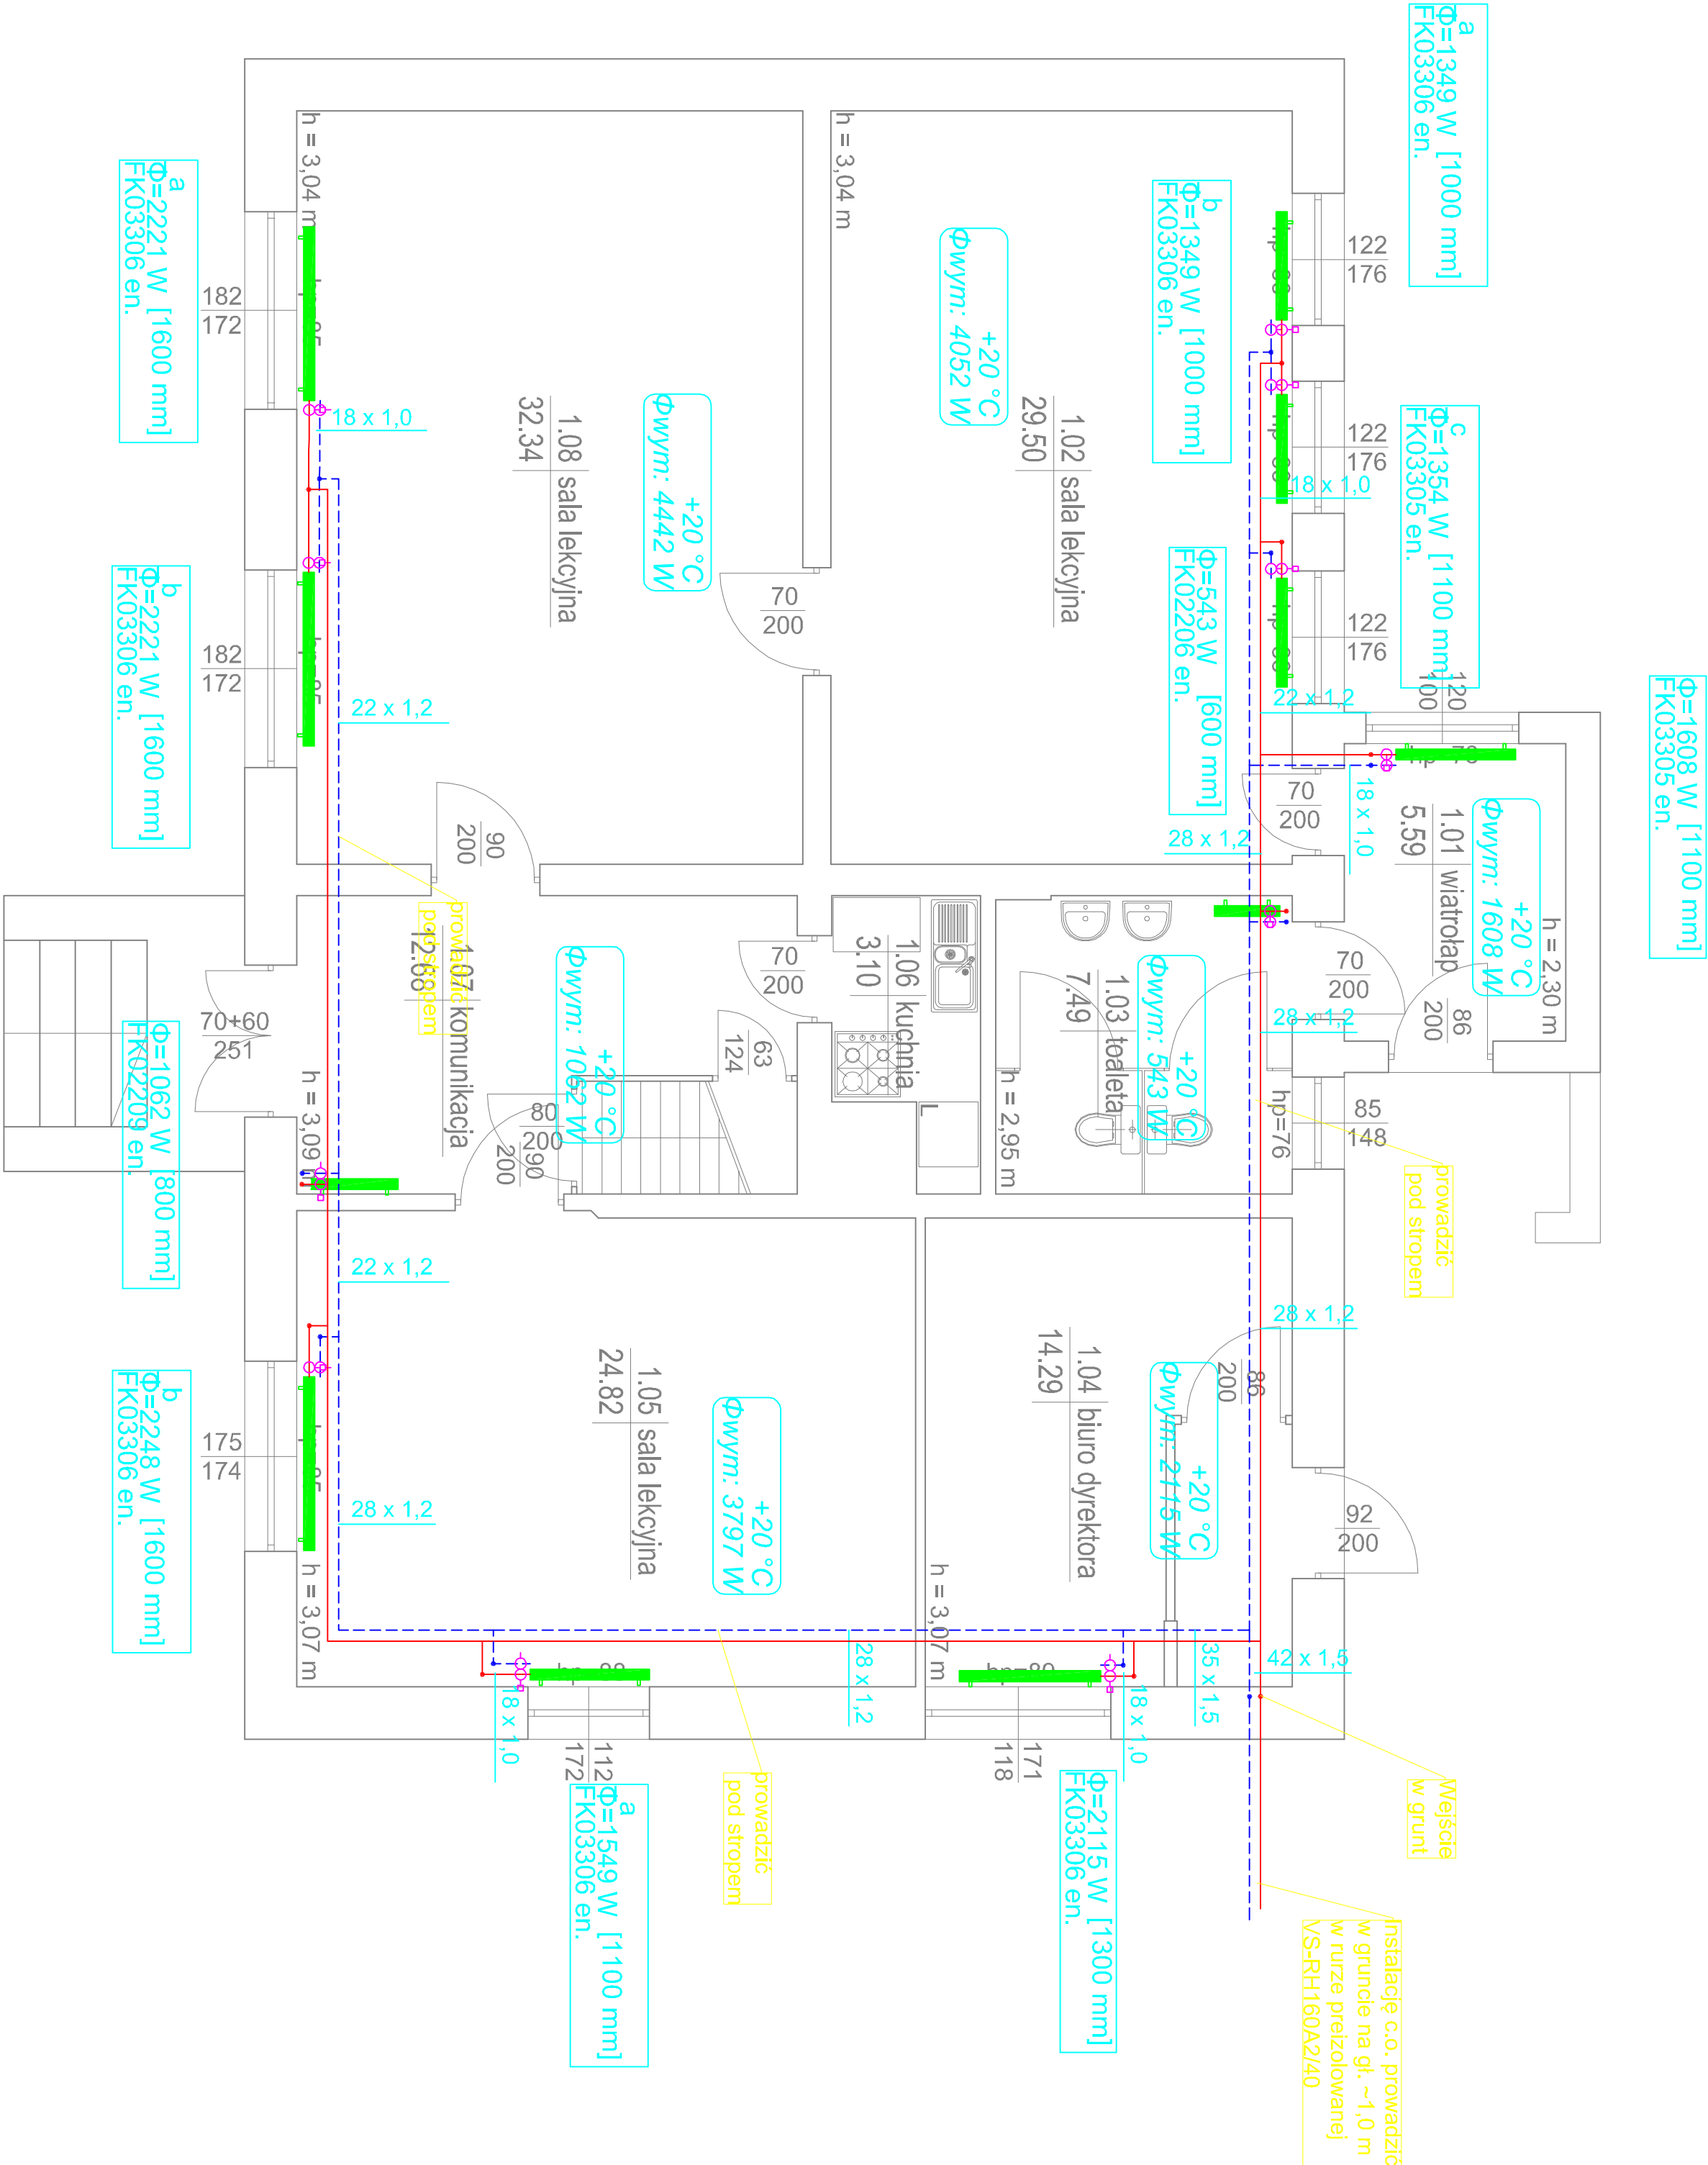

PRZEJŚCIE INSTALACYJNE POMIĘDZY POSZCZEGÓLNYMI STREFAMI
POŻAROWYMI NALEŻY WYKONAĆ O SZCZELONOŚCI I
IZOLACYJNOŚCI OGNIOWEJ O ODPWIEDNIEJ KLASIE