


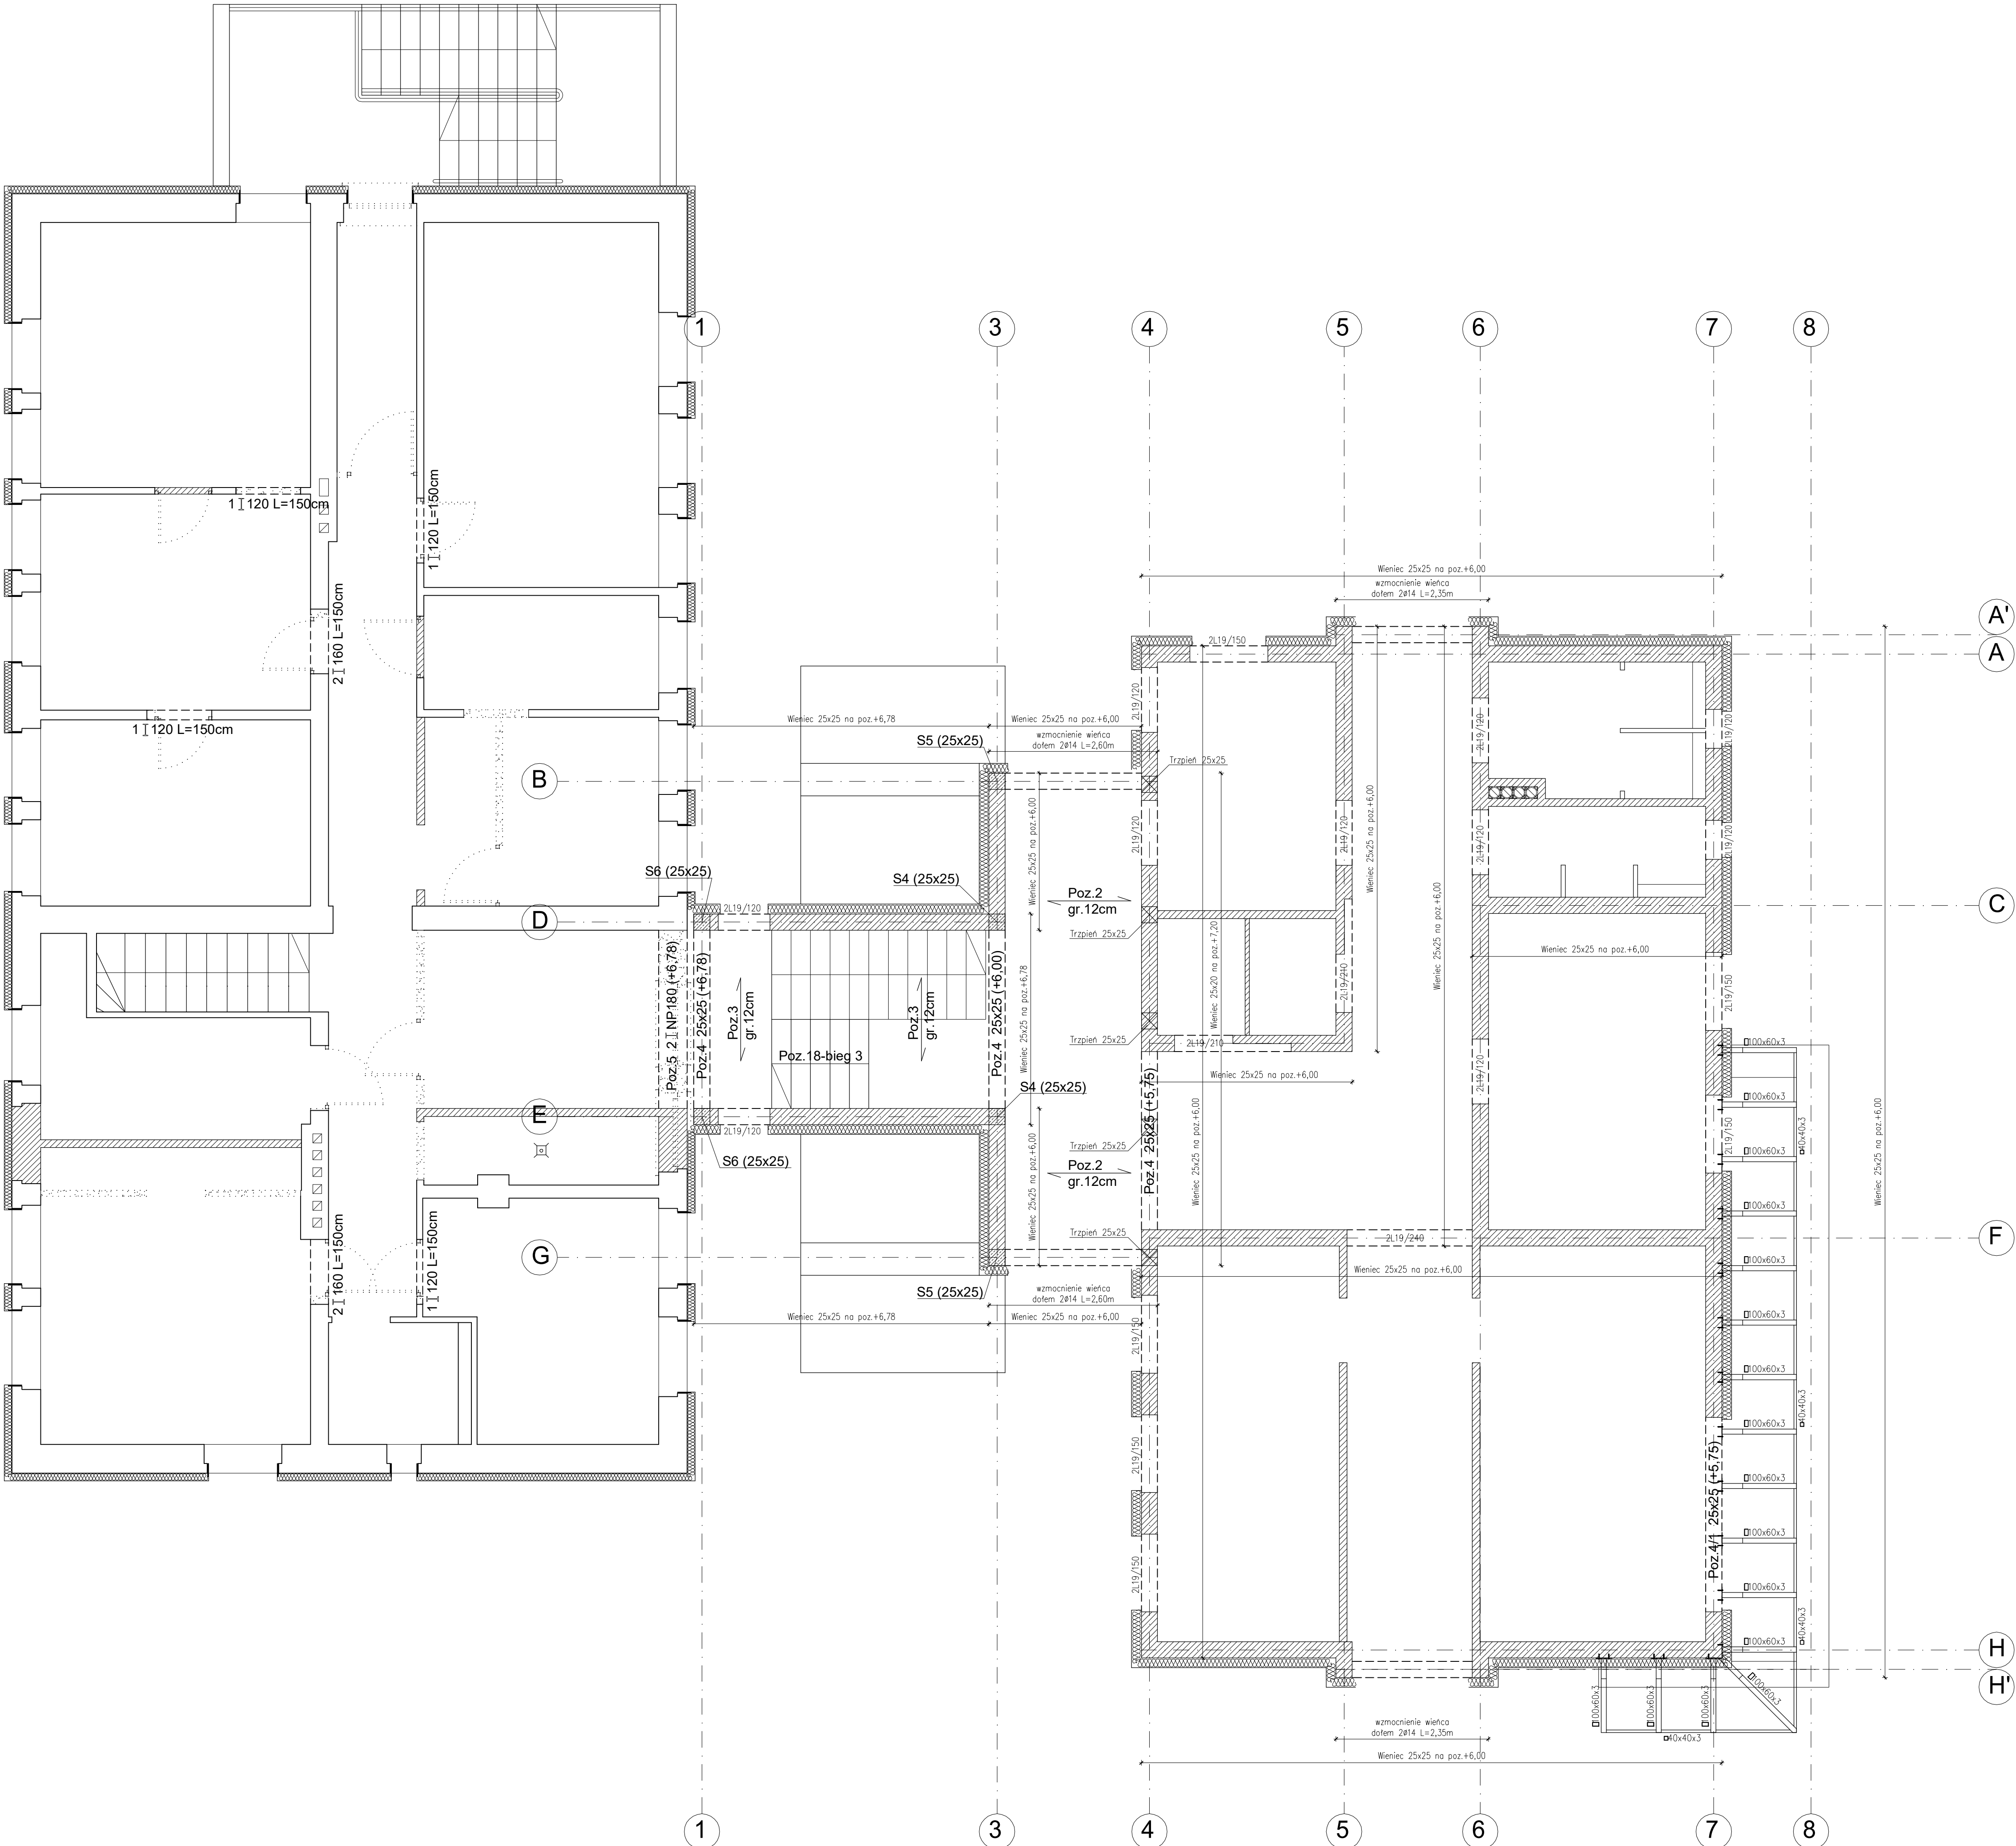

ZESTAWIENIE STALI ZBROJENIOWEJ											
Nr Pręta	Średnica [mm]	Długość [m]	Liczba w elem. [szt]	Długość w [m] dla średnic Stal A-0 St0S			Długość w [m] dla średnic Stal A-III 34GS				
				4,5	6	8	12	14	16	20	
Wieniec 25x25											
NR 1	14	Z	103,000	4					412,00		
NR 2	6		0,800	412		329,60					
Wieniec 25x20											
NR 1	14	Z	7,600	4					30,40		
NR 2	6		0,720	31		22,32					
Trzpień 25x25 - szt.5											
NR 1	14	Z	1,300	20					26,00		
NR 2	6		0,800	25		20,00					
Wzmocnienie wieńca											
	14	Z	2,350	4					9,40		
	14	Z	2,600	4					10,40		
Razem długość				[m]		371,92			488,20		
Ciężar 1mb				[kg]	0,125	0,222	0,395	0,888	1,208	1,578	2,466
Razem ciężar dla 1 elem.				[kg]		82,55			589,95		
RAZEM:				[kg]					672,50		

ZESTAWIENIE DŁUGOŚCI WIENCÓW STROPOWYCH
Wieniec 25x25 – 103,00m
Wieniec 25x20 – 7,60m

ZESTAWIENIE KSZTAŁTOWNIKÓW STALOWYCH
INP180 L=3300mm – 2szt.
I160 L=1500mm – 4szt.
I120 L=1500mm – 4szt.

TYTUŁ RYSUNKU: RZUT KONSTRUKCJI I PIĘTRA		PRACOWNIA ARCHITEKTONICZNA ARCHITEKTURA, URBANISTYKA, DOKADTWO INWESTYCYJNE MGR INŻ. ARCH. WIESŁAW MOTYL 43-400 OSTROW WIELKOPOLSKI, UL. KRÓTKOSZYŃSKA 1A TEL: 62 5924200 FAX: 62 5924201 E-MAIL: po_arcus@osw.pl		ARCUS	
TEMAT:	ROZBUDOWA I PRZEBUDOWA BUDYNKU URZĘDU GMINY W KOTLINIE	LOKALIZACJA:	KOTLIN, ul. POWSTAŃCÓW WIELKOPOLSKICH 1	BRANŻA:	KONSTRUKCJA
INWESTOR:	GMINA KOTLIN, ul. POWSTAŃCÓW WIELKOPOLSKICH 1	INŻ.:	JAN CZABAŃSKI	Nr upr.:	WKP/BO/0646/01
PROJEKTANT:	INŻ. KRZYSZTOF DUPNIK	WKP/BO/0646/01		Nr przyn. do isty:	WKP/BO/0646/01
SPRZĄDZAJĄCY:	INŻ. ŁUKASZ WIERZYK	WKP/BO/0646/01		Nr przyn. do isty:	WKP/BO/0646/01
ASYSTENT PROJEKTANTA:	INŻ. ŁUKASZ WIERZYK	WKP/BO/0646/01		Nr przyn. do isty:	WKP/BO/0646/01
SKALA:		DATA:		15.11.2017r.	
1:50		PODRIS:		NR RYS:	
K25		PODRIS:		NR RYS:	