


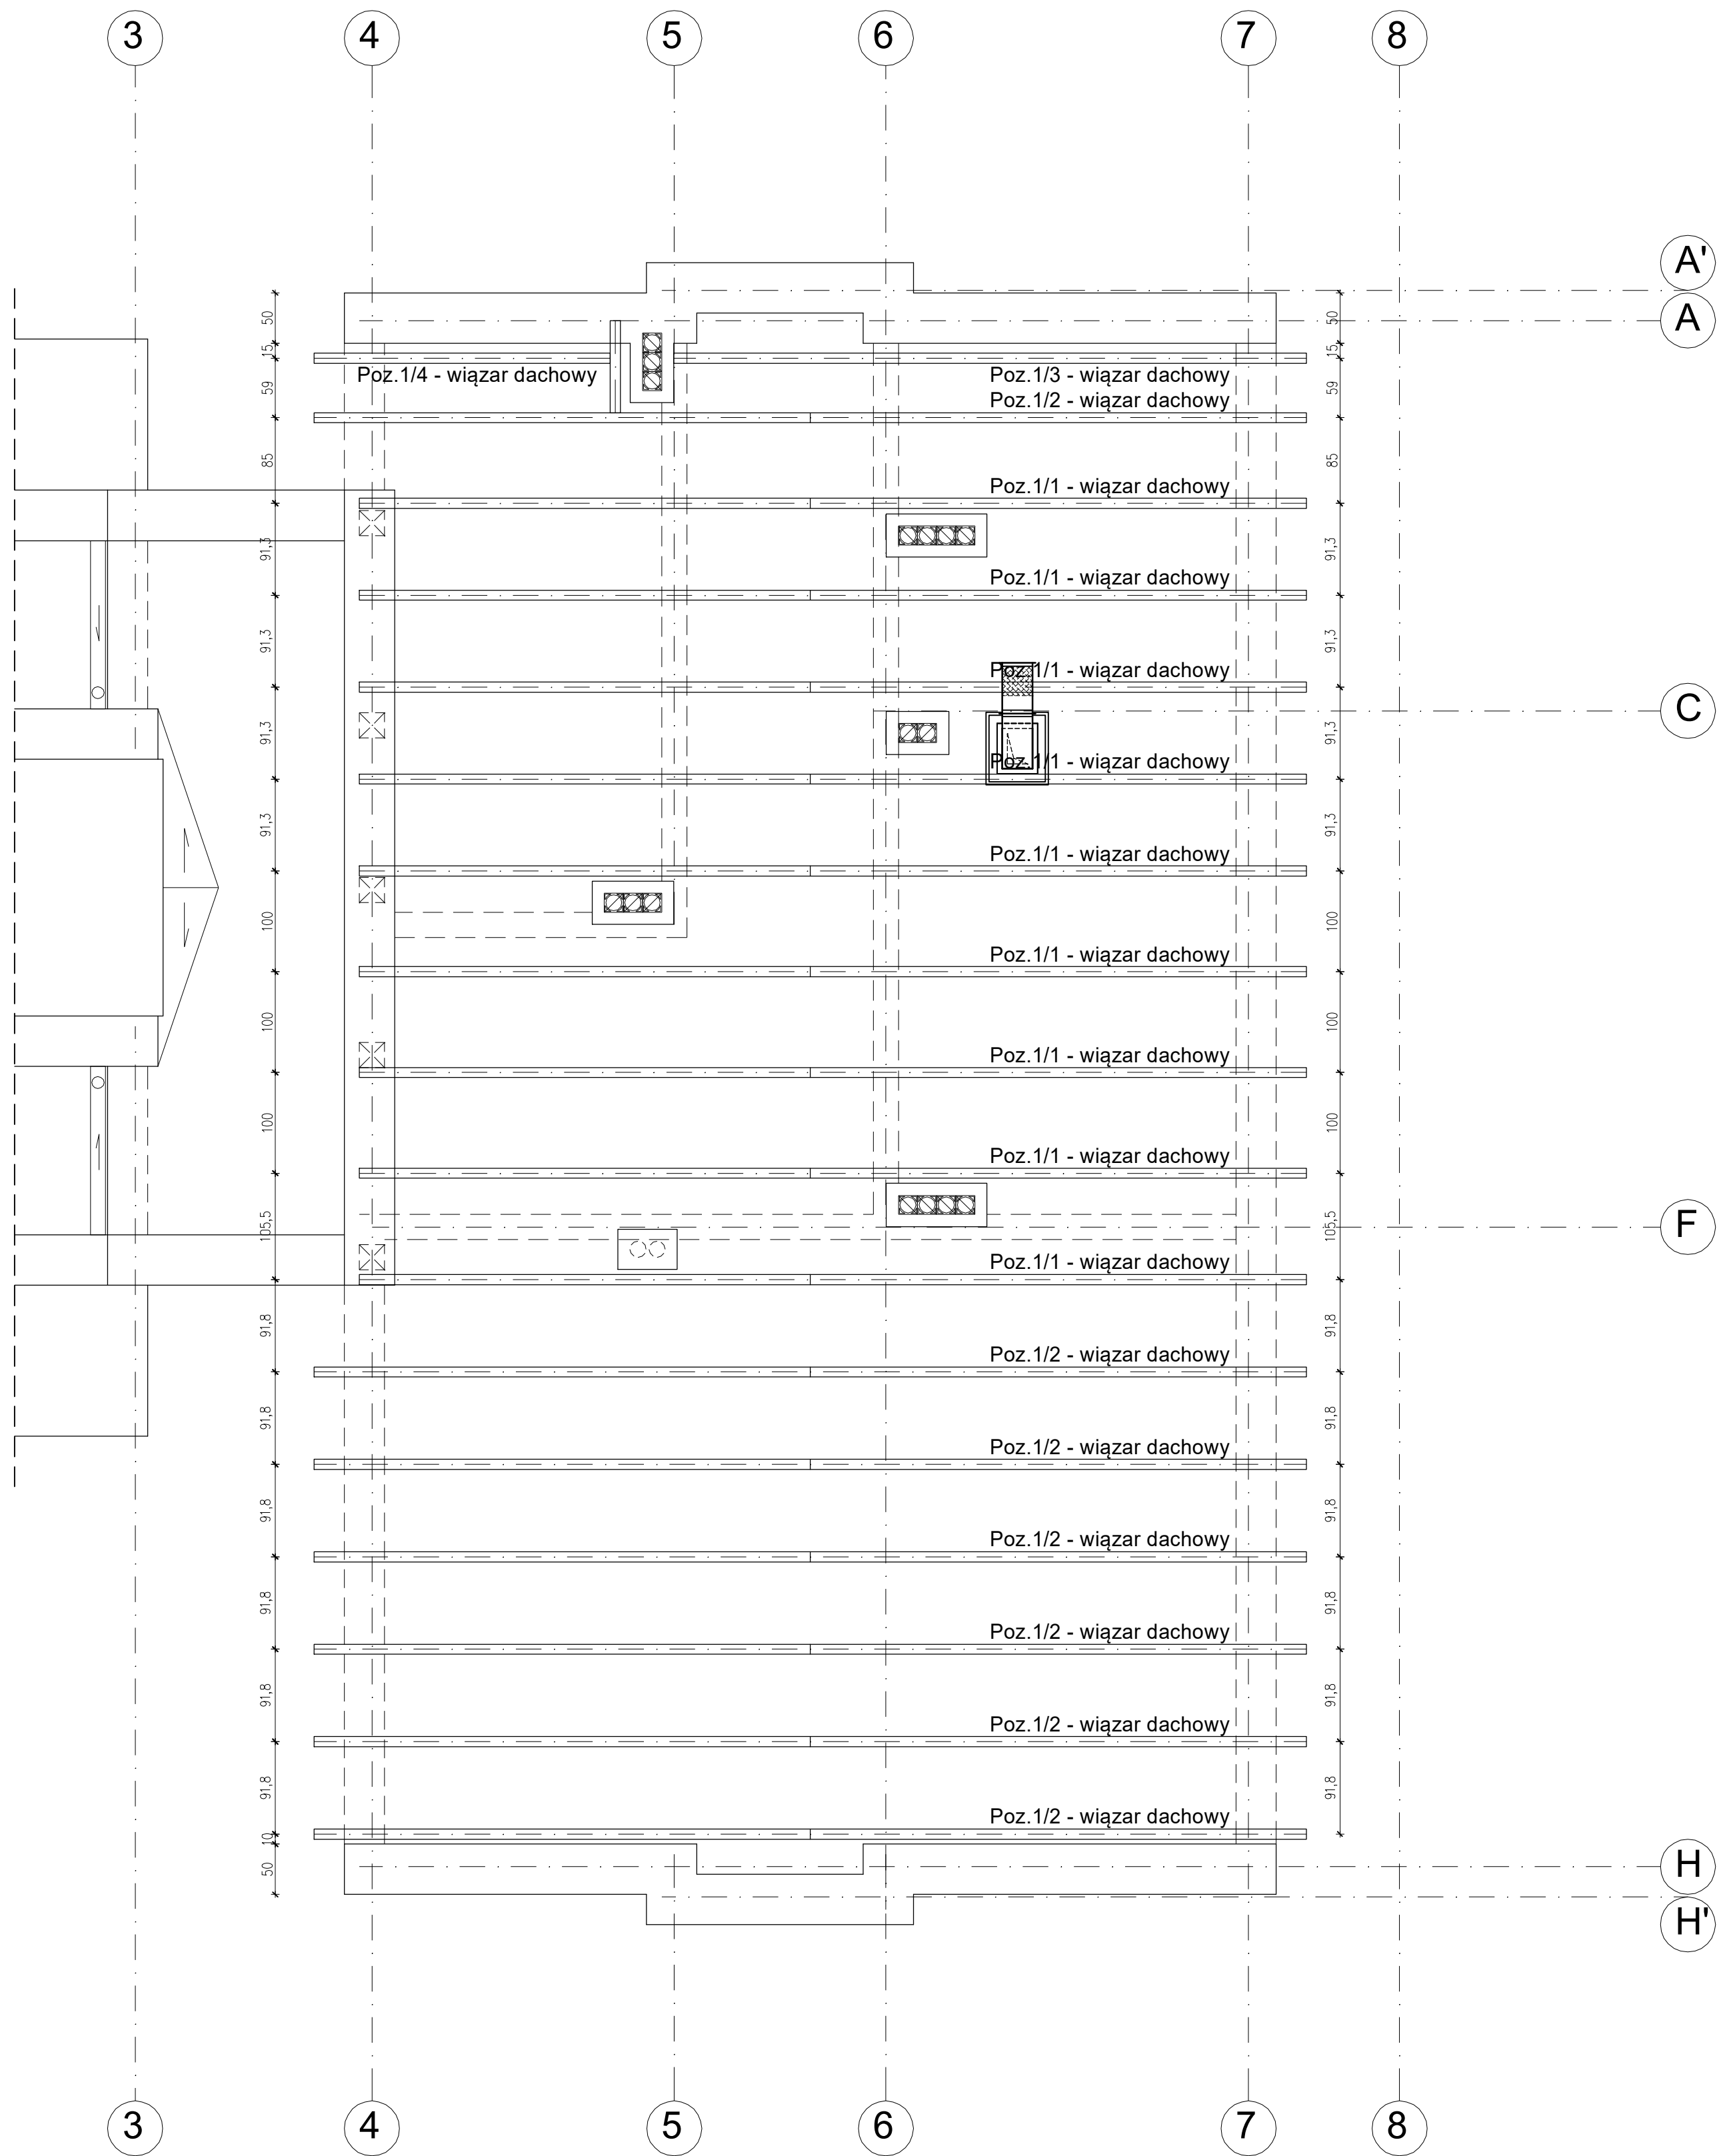

TYTUŁ RYSUNKU: RZUT KONSTRUKCJI DACHU		PRACOWNIA ARCHITEKTONICZNA ARCHITEKTURA, URBANISTYKA, DORADZTWO INWESTYCYJNE MGR INŻ. ARCH. WIESŁAW MOTYL 63-400 OSTROWIEC WIELKOPOLSKI, UL. KROTOSZYŃSKA 18 TEL: 62 5924200 FAX: 62 5924201 E-MAIL: p2-arcus@osw.pl		
TEMAT:	ROZBUDOWA I PRZEBUDOWA BUDYNKU URZĘDU GMINY W KOTLINIE	PROJEKT BUDOWLANY-WYKONAWCZY - AKTUALIZACJA		
LOKALIZACJA:	KOTLIN, ul. POWSTAŃCÓW WIELKOPOLSKICH 1 dz. nr 128, 125			
INWESTOR:	SKAŁA KOTLIN, ul. POWSTAŃCÓW WIELKOPOLSKICH 1	BRANŻA:	KONSTRUKCJA	DATA:
PROJEKTANT:	INŻ. JAN CZABAŃSKI	Nr upr.	15.11.2017r.	SKALA:
SPRAWDZAJĄCY:	INŻ. KRZYSZTOF DUBNIK specjalność: konstrukcyjno-budowlana	Nr przyn. do 100y:	WKP/BO/0646/01	PODPIS:
ASISTENT:	INŻ. LUKASZ WIERZYK	Nr upr.	WKP/BO/0522/07	PODPIS:
PROJEKTANTA:		Nr przyn. do 100y:	WKP/BO/0522/07	PODPIS: